

Nr.	Art der Änderung	Datum	Aufgestellt


Entwurfsbearbeitung:

**Conterra** Planungsgesellschaft mbH

HOCH- UND TIEFBAU - VERKEHRSPLANUNG  
BAULEITPLANUNG - VERMESSUNG  
BAUBERATUNG UND BAULEITUNG  
Tel. 05321/21205, Fax. 05321/29593  
Internet: www.conterra-goslar.de  
e-mail: info@conterra-goslar.de

Karsten-Balder-Stieg 9  
38640 Goslar

bearbeitet	Datum	Zeichen
gezeichnet	11/22	Scheele
geprüft:	11/22	Scheele

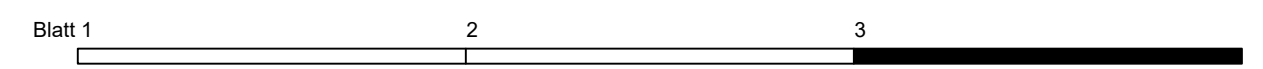

**Stadt Bockenem**

Straßenbauprogramm 2021  
(Mahlum, Hochstedt)

Unterlage-Nr. 5  
Blatt-Nr. 3  
Reg.-Nr. Bocke004

Datum      Zeichen

nachgeprüft

Lageplan  
M. 1:250

Aufgestellt: \_\_\_\_\_  
Bockenem, den \_\_\_\_\_  
Stadt Bockenem

Genehmigt: \_\_\_\_\_  
Bockenem, den \_\_\_\_\_  
Stadt Bockenem

im Auftrage: \_\_\_\_\_

im Auftrage: \_\_\_\_\_

ZEICHENERKLÄRUNG		Lageplan	
--- --	Gemarkungsgrenze	☀	Hecke / Zaun
---	Flurgrenze	🌳	Baum Laub / Nadel
---	Gemeindegrenze	🔥	Feuermelder
---	Flurstücksgrenze mit Grenzstein	📡	Fernsprechhäuschen
---		📡	Kabel- u. Verteilerschacht
---		📡	Schaltkasten, oberirdisch
---		📡	Stahlgerüstmast
---		📡	Stahlrohrmast
---		📡	Stahlbetonmast
---		📡	Sende-/Fernmeldeturm
---		📡	Fahnenmast
---		📡	Polizeirufsäule
---		📡	Seitenablauf vorh./gepl.
---		📡	Straßenablauf vorh./gepl.
---		📡	Schacht vorh./gepl.
---		📡	Schieber Wasser/Gas
---		📡	Absteller Wasser/Gas
---		📡	Unter-/Oberflurhydrant
---		📡	Hochspannungseitung oberirdisch
---		📡	Ampel vorh./gepl.
---		📡	Verkehrszeichen und Art vorh./gepl.
---		📡	Springbrunnen
---		📡	Polygonpunkt m. Nr.
---		📡	Durchlass DN ...
---		📡	km-Stein
---		📡	Ortsdurchfahrtsstein
---		📡	Meilenstein
---		📡	Naturdenkmal Baum
---		📡	Denkmal Stein
---		📡	Bildstock/Kreuz
---		📡	Böschung vorh.
---		📡	Stützmauer
---		📡	Mauer
---		📡	Zufahrt/Zugang
---		📡	Haltestelle
---		📡	Anschlagsäule
---		📡	Höhenfestpunkt mit Nr.

**Legende:**

- Fahrbahn Asphaltbeton
- Fahrbahn gerumpeltes Betonsteinpflaster (großformatig)
- Gehweg gerumpeltes Betonsteinpflaster (kleinformatig)
- Grünfläche

Grundplan Grundriss      Blatt: \_\_\_\_\_

Maßnahme: \_\_\_\_\_      Stand vom: 30.06.21

Maßstab: 1:250      Feldvergleich vom: \_\_\_\_\_

hergestellt: \_\_\_\_\_      KUPPA+Partner Ing.-GmbH Juni 2021

Unterschrift / Datum: \_\_\_\_\_

0.268m - T...0010004.PLT - Lageplan\_Mahlum\_Hoch-3 - 29.11.22 - Version: 10.000-Bearb.SC