



Legende

Landschaftsbauarbeiten DIN 18320

- Gehölz, Platz
Pflanzung gem. DIN 18916,
Acer campestre, *Elm*
- Gehölz, Kirchhof
Pflanzung gem. DIN 18916,
Cercis siliquastrum, *HS*
- Gehölz, Rathaus
Pflanzung gem. DIN 18916,
Cercis siliquastrum
- Gehölz, Bestand
- Rasenansaat,
Gebrauchsrasen RSM 2.3

Entwässerungsarbeiten

- Punktablauf 30x30cm
Typ gem. LV
- Kastenrinne mit Revi-Kasten,
Typ gem. LV
- Doppelschlitzzrinne, innen u.
außen, mit Revi-Kasten, Typ
gem. LV
- Schlitzzrinne mit Revi-Kasten,
Typ gem. LV
- Drainage mit Kontrollschacht,
Typ gem. LV

Gefällepfleil

- Schacht, Bestand
(nur nachr. Darstellung)
- Wasserspiel,
Fontänen, 9 Stk

Ausstattung und sonstige Arbeiten

- Sitzbank mit Rückenlehne,
2,5m, Typ gem. LV
- Sitzbank ohne Rückenlehne,
2,5m, Typ gem. LV
- Sitzbank mit Rückenlehne,
3,0m, Typ gem. LV
- Sitzhocker, Typ gem. LV
- Fahrradbügel, Typ gem. LV
- Pferdetränke mit
Trinkwassersäule, Typ gem. LV
- Spiegelgerät Nest, groß, gem. LV
Spiegelgerät Nest, klein, gem. LV
- Abfallbehälter gem. LV
- Infotafel, Typ gem. LV
- Geltungsbereich der Planung

Wegebauarbeiten DIN 18315

- Betonpflaster A, 30x15x10 cm,
halber Reihenverband Typ gem. LV
- Betonpflaster A - Fahrbahn, 30x15x10 cm,
Fischgräberverband, Typen gem. LV
- Betonpflaster B - Platz, 30x20x10 cm,
halber Reihenverband, Typ gem. LV
- Betonpflaster B - Eingänge, 30x20x10 cm,
halber Reihenverband, Typ gem. LV
- Betonpflaster C - Wasserspiel, gebundene
Bauweise, 30x30x10 cm, halber Reihenverband,
Typ gem. LV
- Fries, Naturstein, 8x8x8 cm, gebundene
Bauweise, Typ gem. LV
- Fries, Naturstein, 8x8x8 cm, ungebundene
Bauweise, Typ gem. LV
- Läuferzeile Betonpflaster A,
30x15x10 cm, in Reihe
- Läuferzeile Betonpflaster B - Platz,
30x20x10 cm, in Reihe
- Entwässerungsrinne, Betonpflaster 30x30x10,
Typ gem. LV, in Beton C25/30,
max. 1cm unter OK Pflaster
- Rasensbord, Typ gem. LV, auf Betonfundam. C25/20
- Tiefbord, Typ gem. LV, auf Betonfundam. C25/20
- Wurzelsperre gem. LV
- Baumscheibe aus wassergeb.,
Wegedecke, D=2,0m o. 2,5m,
Typ gem. LV
- Einfassung Baumscheibe,
zweizeilig, Naturstein, 10x10x0 cm,
gebundene Bauweise, Typ gem. LV
- Fallschutzbelag EPDM-Granulat,
mit Stahleinfassung Typ gem. LV
- Betonblockstufen, Typ gem. LV,

Versorgungsleitungen (ungefähiger Verlauf, nur nachr. Darst.)

- Niederspannung
- Mittelspannung
- Gas
- Fernmeldung
- Trinkwasser
- Straßenbeleuchtung
- Regenwasserleitung, Bestand
- Regenwasserleitung, Planung ITH
- Schmutzwasserleitung, Bestand
- Schmutzwasserleitung, Planung ITH
- Elektroplanung OCL: u.a.
Straßenbeleuchtung, Baumstrahler,
Marktversorgung, nachr. Darstellung

HINWEISE

Fluchtlinien gelten vor Einzelmaßen. Alle Maße und Höhen sind vor Ort zu prüfen. Bei Unstimmigkeiten ist das bauüberwachende Ingenieurbüro zu informieren.
Über eventuelle vorhandene Leitungsgrassen muss sich der AN vor Beginn der Bauarbeiten anhand aktueller Leitungspläne informieren. Die genaue Lage der Leitungen ist durch Suchschachtungen zu ermitteln. In Leitungsnahe sind die Erdarbeiten unbedingt von Hand mit äußerster Vorsicht und nach vorheriger Absprache mit den zuständigen Bezirksmeisterern bzw. Stellen der Leitungsträger durchzuführen.

INDEX

Dt	Nr.	Änderung	Datum	gez.

PLANGRUNDLAGE

- Vermessungsgrundlagen der Stadt Bockenem mit Stand vom 08.02.2018
- Vermessungsgrundlage Kalus-Kohls mit Stand vom 23.05.2018
- Elektroplanung, OC Lichtplanung, mit Stand vom 10.05.2021,
nachr. Darstellung
- Leitungs- und Kanalbau, ITH Hildesheim mit Stand vom 07.05.2021 nachr. Darstellung

SICHTVERMERK KILIAN + KOLLEGEN

Unterschrift Datum

FREIGABE ERTEILT, BAUHERR

Unterschrift Datum



BAUVORHABEN

Neugestaltung Buchholzmarkt, Bockenem


31167 Bockenem

BAUHERR

Stadt Bockenem
Buchholzmarkt 1
31167 Bockenem

AUSFÜHRUNGSPLANUNG - Lageplan

Datum 10.05.2021
Projekt-Nr. 18.425
Plan-Nr. 18.425_A1
Maßstab 1:200
gez. SI, OK, FG

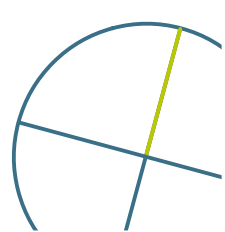



Landschaftsbauarbeiten DIN 18320

- Gehölz, Platz Pflanzung gem. DIN 18916, *Acer campestre* Elsrjk
- Gehölz, Kirchhof Pflanzung gem. DIN 18916, *Cercis siliquastrum*, HS
- Gehölz, Rathaus Pflanzung gem. DIN 18916, *Cercis siliquastrum*
- Gehölz, Bestand
- Rasensaat, Gebrauchsrasen RSM 2.3

Entwässerungsarbeiten

- Punktablauf 30x30cm Typ gem. LV
- Kastenrinne mit Revi-Kasten, Typ gem. LV
- Doppelschlitzzinne, innen u. außen, mit Revi-Kasten, Typ gem. LV
- Schlitzzinne mit Revi-Kasten, Typ gem. LV
- Drainage mit Kontrollschacht, Typ gem. LV
- Gefällepfleil
- Schacht, Bestand (nur nachr. Darstellung)
- Wasserspiel, Fontänen, 9 Stk

Ausstattung und sonstige Arbeiten

- Sitzbank mit Rückenlehne, 2,5m, Typ gem. LV
- Sitzbank ohne Rückenlehne, 2,5m, Typ gem. LV
- Sitzbank mit Rückenlehne, 3,0m, Typ gem. LV
- Sitzhocker, Typ gem. LV
- Fahrradbügel, Typ gem. LV
- Pferdebrunnen mit Trinkwassersäule, Typ gem. LV
- Spielgerät Nest, groß, gem. LV
- Spielgerät Nest, klein, gem. LV
- Abfallbehälter gem. LV
- Infotafel, Typ gem. LV
- Geltungsbereich der Planung

Wegebauarbeiten DIN 18315

- Betonpflaster A, 30x15x10 cm, halber Reihenverband Typ gem. LV
- Betonpflaster A - Fahrbahn, 30x15x10 cm, Fischgräberverband, Typen gem. LV
- Betonpflaster B - Platz, 30x20x10 cm, halber Reihenverband, Typ gem. LV
- Betonpflaster B - Eingänge, 30x20x10 cm, halber Reihenverband, Typ gem. LV
- Betonpflaster C - Wasserspiel, gebundene Bauweise, 30x30x10 cm, halber Reihenverband, Typ gem. LV
- Fries, Naturstein, 8x8x8 cm, gebundene Bauweise, Typ gem. LV
- Fries, Naturstein, 8x8x8 cm, ungebundene Bauweise, Typ gem. LV
- Läuferzeile Betonpflaster A, 30x15x10 cm, in Reihe
- Läuferzeile Betonpflaster B - Platz, 30x20x10 cm, in Reihe
- Entwässerungsrinne, Betonpflaster 30x30x10, Typ gem. LV, in Beton C25/30, max. 1cm unter OK Pflaster
- Rasenbord, Typ gem. LV, auf Betonfundam. C25/20
- Tiefbord, Typ gem. LV, auf Betonfundam. C25/20
- Wurzelsperre gem. LV
- Baumscheibe aus wassergeb., Wegedecke, D=2,0m o. 2,5m, Typ gem. LV
- Einfassung Baumscheibe, zweizeilig, Naturstein, 10x10x0 cm, gebundene Bauweise, Typ gem. LV
- Fallschutzbelag EPDM-Granulat, mit Stahleinfassung Typ gem. LV
- Betonblockstufen, Typ gem. LV,

HINWEISE

Fluchlinien gelten vor Einzelmaßen. Alle Maße und Höhen sind vor Ort zu prüfen. Bei Unstimmigkeiten ist das bauüberwachende Ingenieurbüro zu informieren. Über eventuelle vorhandene Leitungsgrassen muss sich der AN vor Beginn der Bauarbeiten anhand aktueller Leitungspläne informieren. Die genaue Lage der Leitungen ist durch Suchschachtungen zu ermitteln. In Leitungsnahe sind die Erdarbeiten unbedingt von Hand mit äußerster Vorsicht und nach vorheriger Absprache mit den zuständigen Bezirksmeisterern bzw. Stellen der Leitungsträger durchzuführen.

INDEX

Nr.	Änderung	Datum	gez.
01			

PLANGRUNDLAGE

- Vermessungsgrundlagen der Stadt Bockenem mit Stand vom 08.02.2018
- Vermessungsgrundlage Kalus+Kohls mit Stand vom 23.05.2018

SICHTVERMERK KILIAN + KOLLEGEN

Unterschrift Datum

FREIGABE ERTEILT, BAUHERR

Unterschrift Datum



BAUVORHABEN

Neugestaltung Buchholzmarkt, Bockenem


31167 Bockenem

BAUHERR


Stadt Bockenem
Buchholzmarkt 1
31167 Bockenem

AUSFÜHRUNGSPLANUNG - Absteckplan

Datum 10.05.2021
Projekt-Nr. 18.425
Plan-Nr. 18.425_A2
Maßstab 1:200
gez. SI, OK, FG

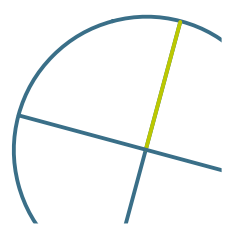


A. Betonpflaster, BK 0,3

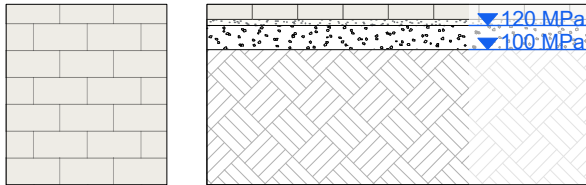


10 cm Betonpflaster
4 cm Pflasterbettung
16 cm Schottertragschicht
30 cm Gesamtaufbau gem. Bodengutachten u. RStO 12
Baugrund

B. Betonpflaster, BK 1,0

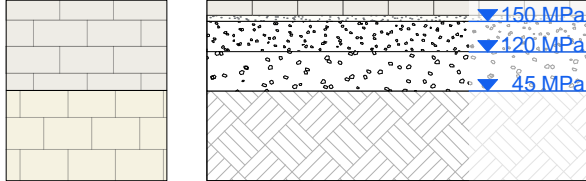


10 cm Betonpflaster
4 cm Pflasterbettung
20 cm Schottertragschicht
26 cm Frostschuttschicht
60 cm Gesamtaufbau gem. Bodengutachten u. RStO 12,
Tafel 3, Zeile 1, BK 1,0
Baugrund

C. Betonpflaster, BK 1,8

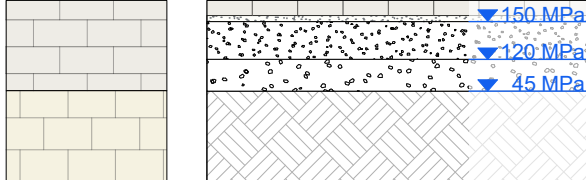


10 cm Betonpflaster
4 cm Pflasterbettung
25 cm Schottertragschicht
21 cm Frostschuttschicht
60 cm Gesamtaufbau gem. Bodengutachten u. RStO 12,
Tafel 3, Zeile 1, BK 1,8
Baugrund

D. Betonpflaster, BK 3,2

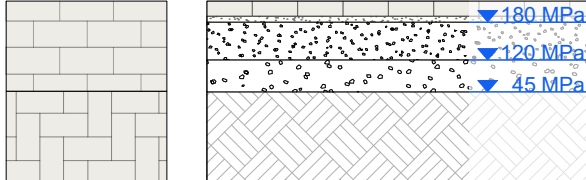


10 cm Betonpflaster
4 cm Pflasterbettung
25 cm Schottertragschicht
21 cm Frostschuttschicht
60 cm Gesamtaufbau gem. Bodengutachten u. RStO 12,
Tafel 3, Zeile 1, BK 3,2
Baugrund

E. Fallschutz, BK 1,0

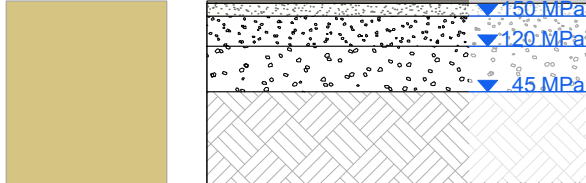

1,5 cm Oberschicht
8,5 cm Basisschicht
20 cm Schottertragschicht gem. DIN 18035-7
30 cm Frostschuttschicht aus frostunempfindl. Material, SE/SW)
60 cm Gesamtaufbau
Baugrund

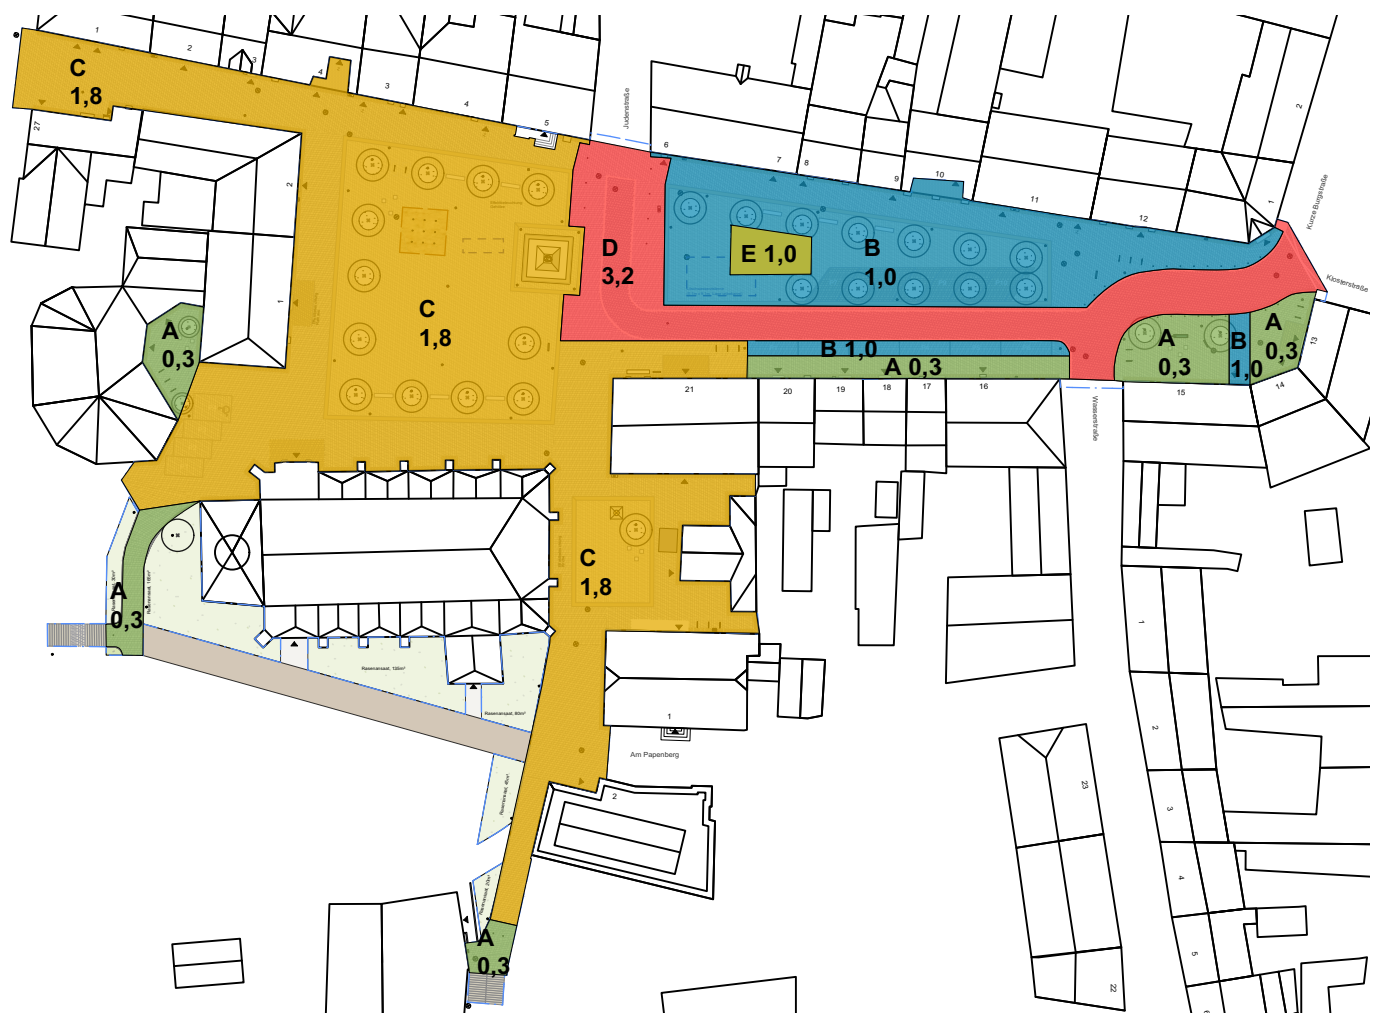

INDEX

Nr.	Änderung	Datum	gez.
01			

SICHTVERMERK KILIAN + KOLLEGEN


Unterschrift Datum

FREIGABE ERTEILT, BAUHERR


Unterschrift Datum

AUSFÜHRUNGSPLANUNG - Regelaufbauten


Datum 10.05.2021
Plan-Nr. 18.425_A3
Maßstab 1:50, 1:1000
gez. SI, OK, FG

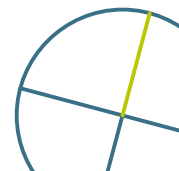


Schnitt A-A'

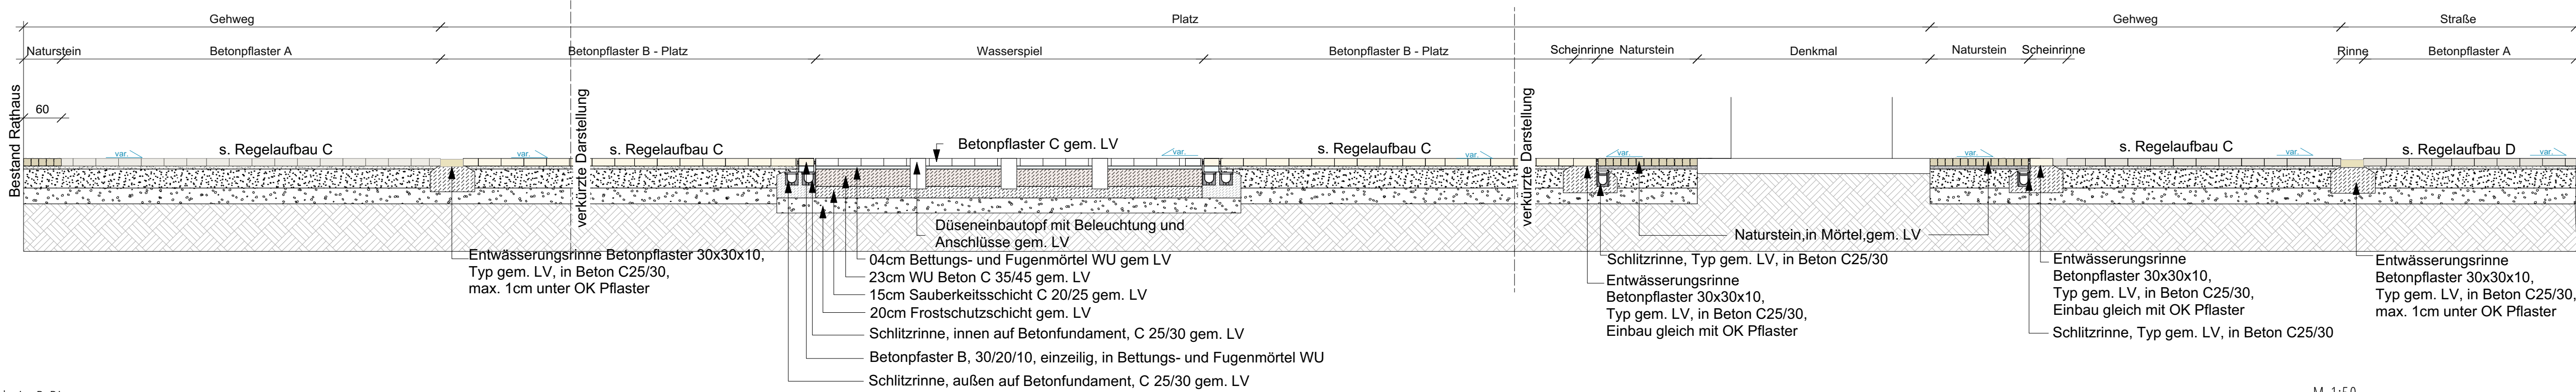


Schnitt B-B'

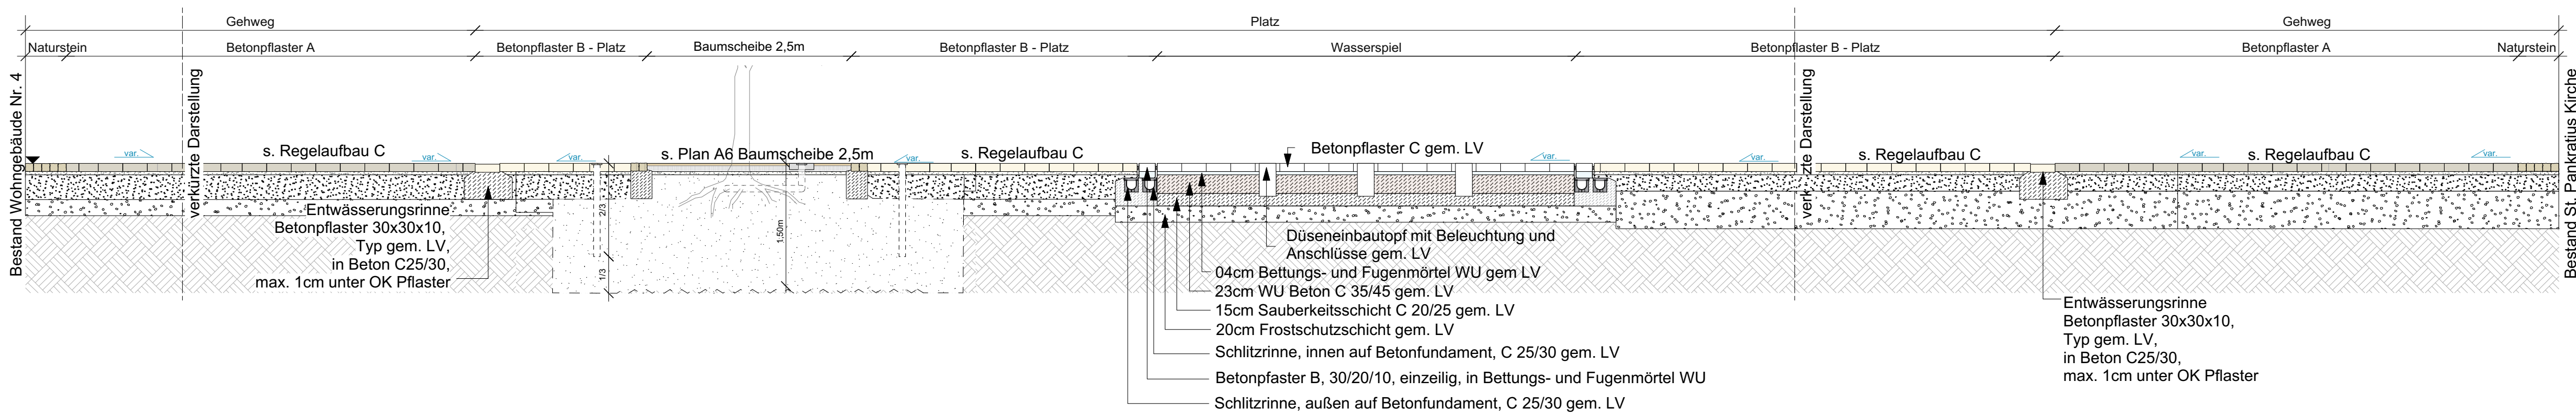


Schnitt C-C'

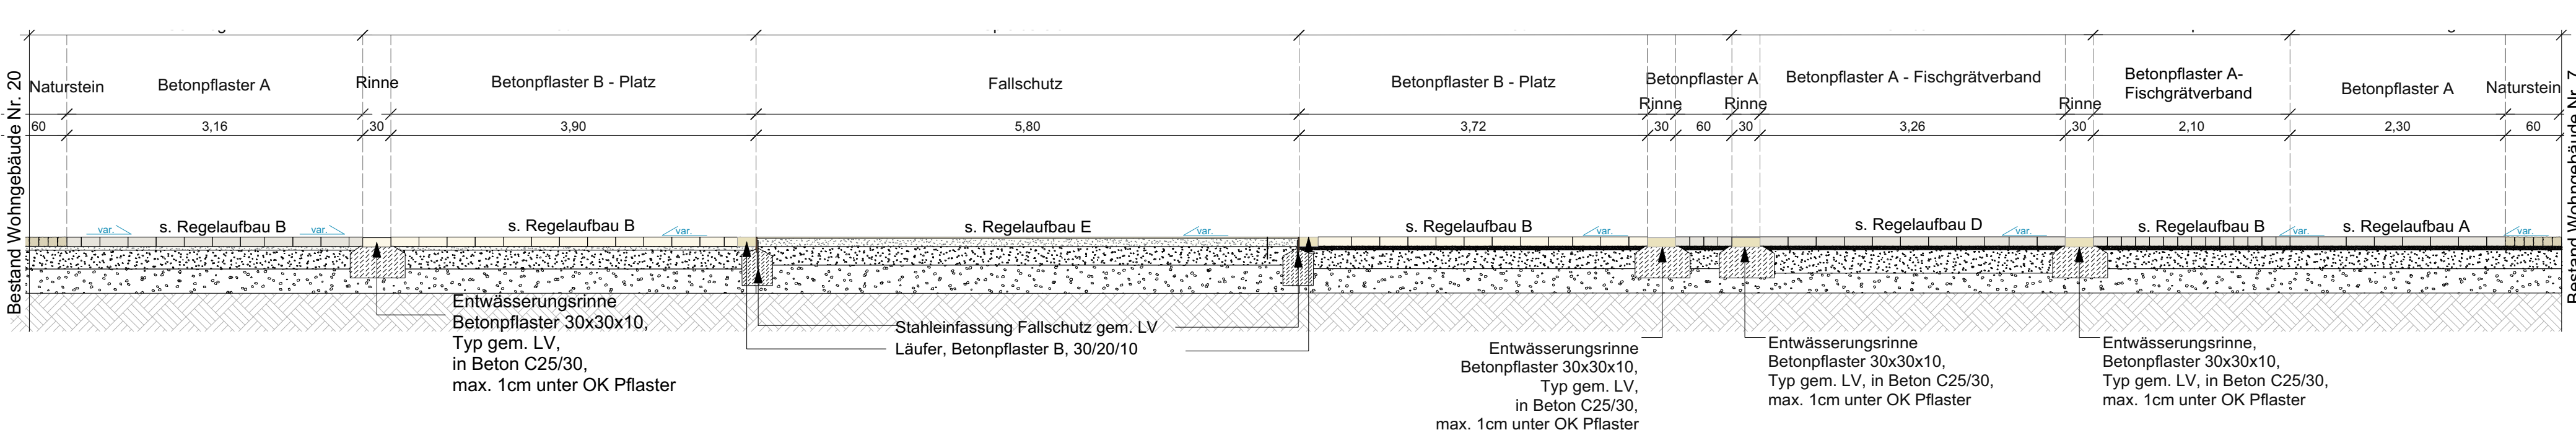


Schnitt D-D'

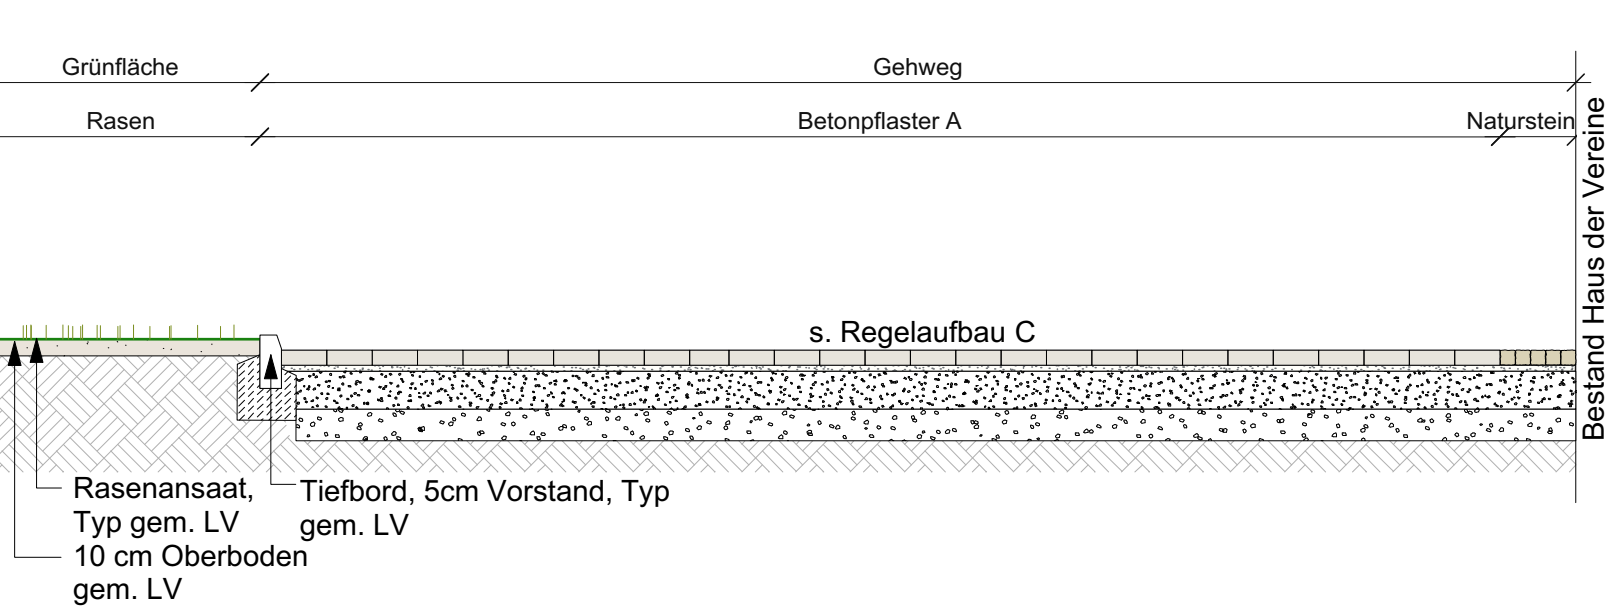

Schnitt E-E'

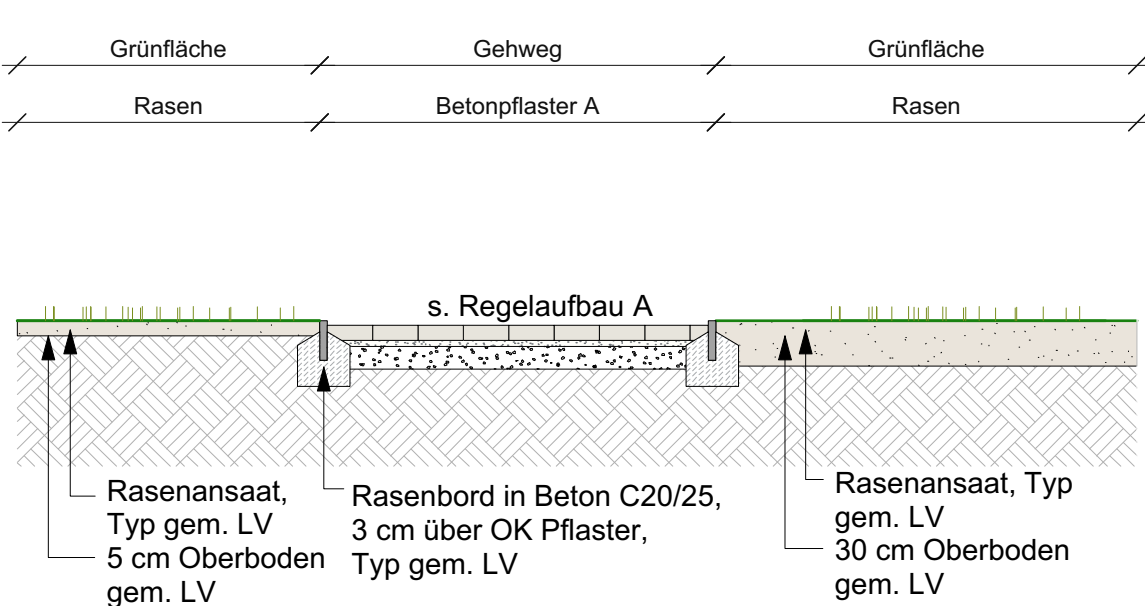

Schnitt F-F'

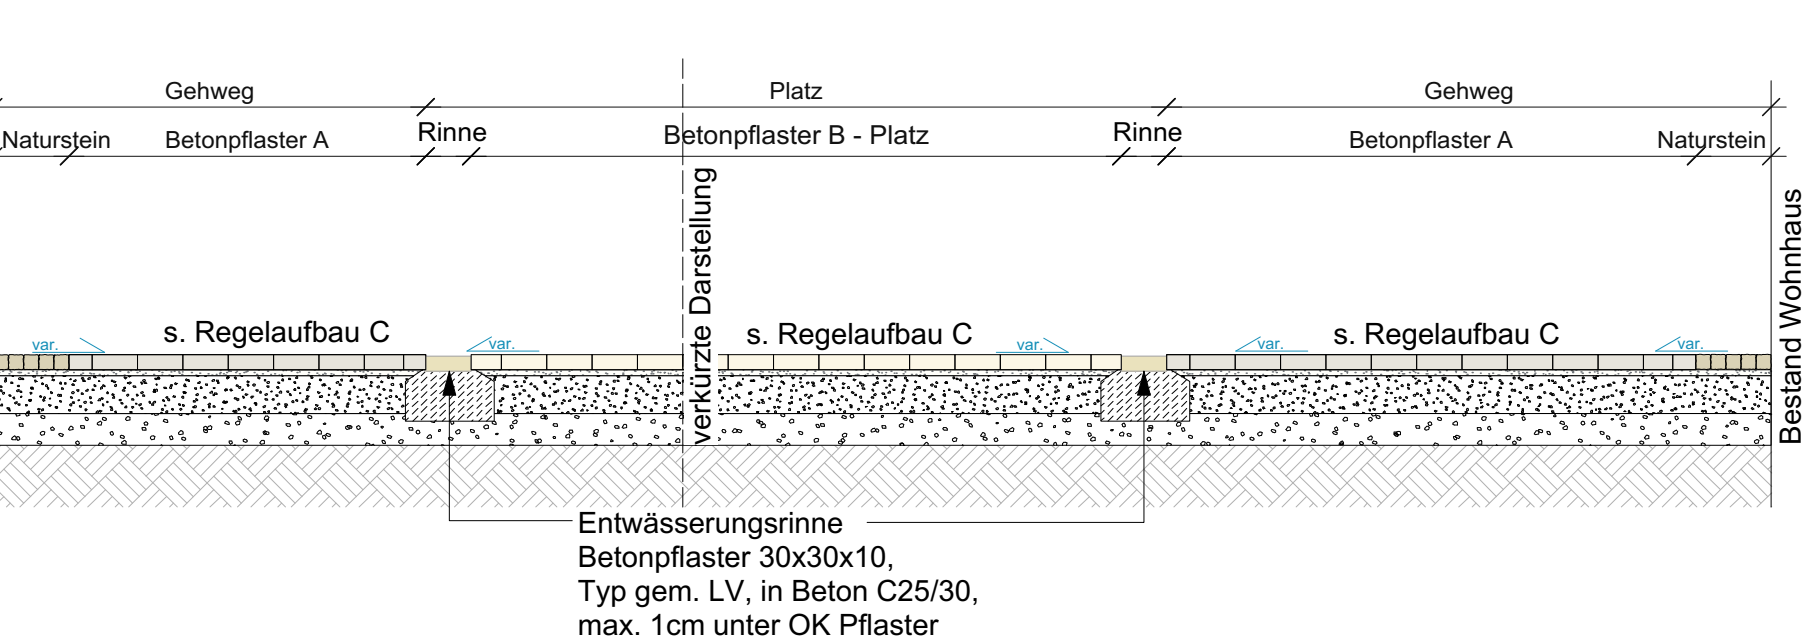

INDEX

Nr.	Änderung	Datum	gez.
01			

SICHTVERMERK KILIAN + KOLLEGEN

Unterschrift Datum

FREIGABE erteilt, Bauherr

Unterschrift Datum



KILIAN + KOLLEGEN
LANDSCHAFTSARCHITECTEN

Theaterwall 24 26122 Oldenburg T 0441-95559906

BAUVORHABEN

Neugestaltung Buchholzmarkt, Bockenem

31167 Bockenem

BAUHERR


Stadt Bockenem
Buchholzmarkt 1
31167 Bockenem

AUSFÜHRUNGSPLANUNG - Regelquerschnitte

Datum 10.05.2021
Projekt-Nr. 18.425
Plan-Nr. 18.425_A4
Maßstab 1:50
gez. SI, OK, FG


Regeldetail Pflaster 1

M 1:50

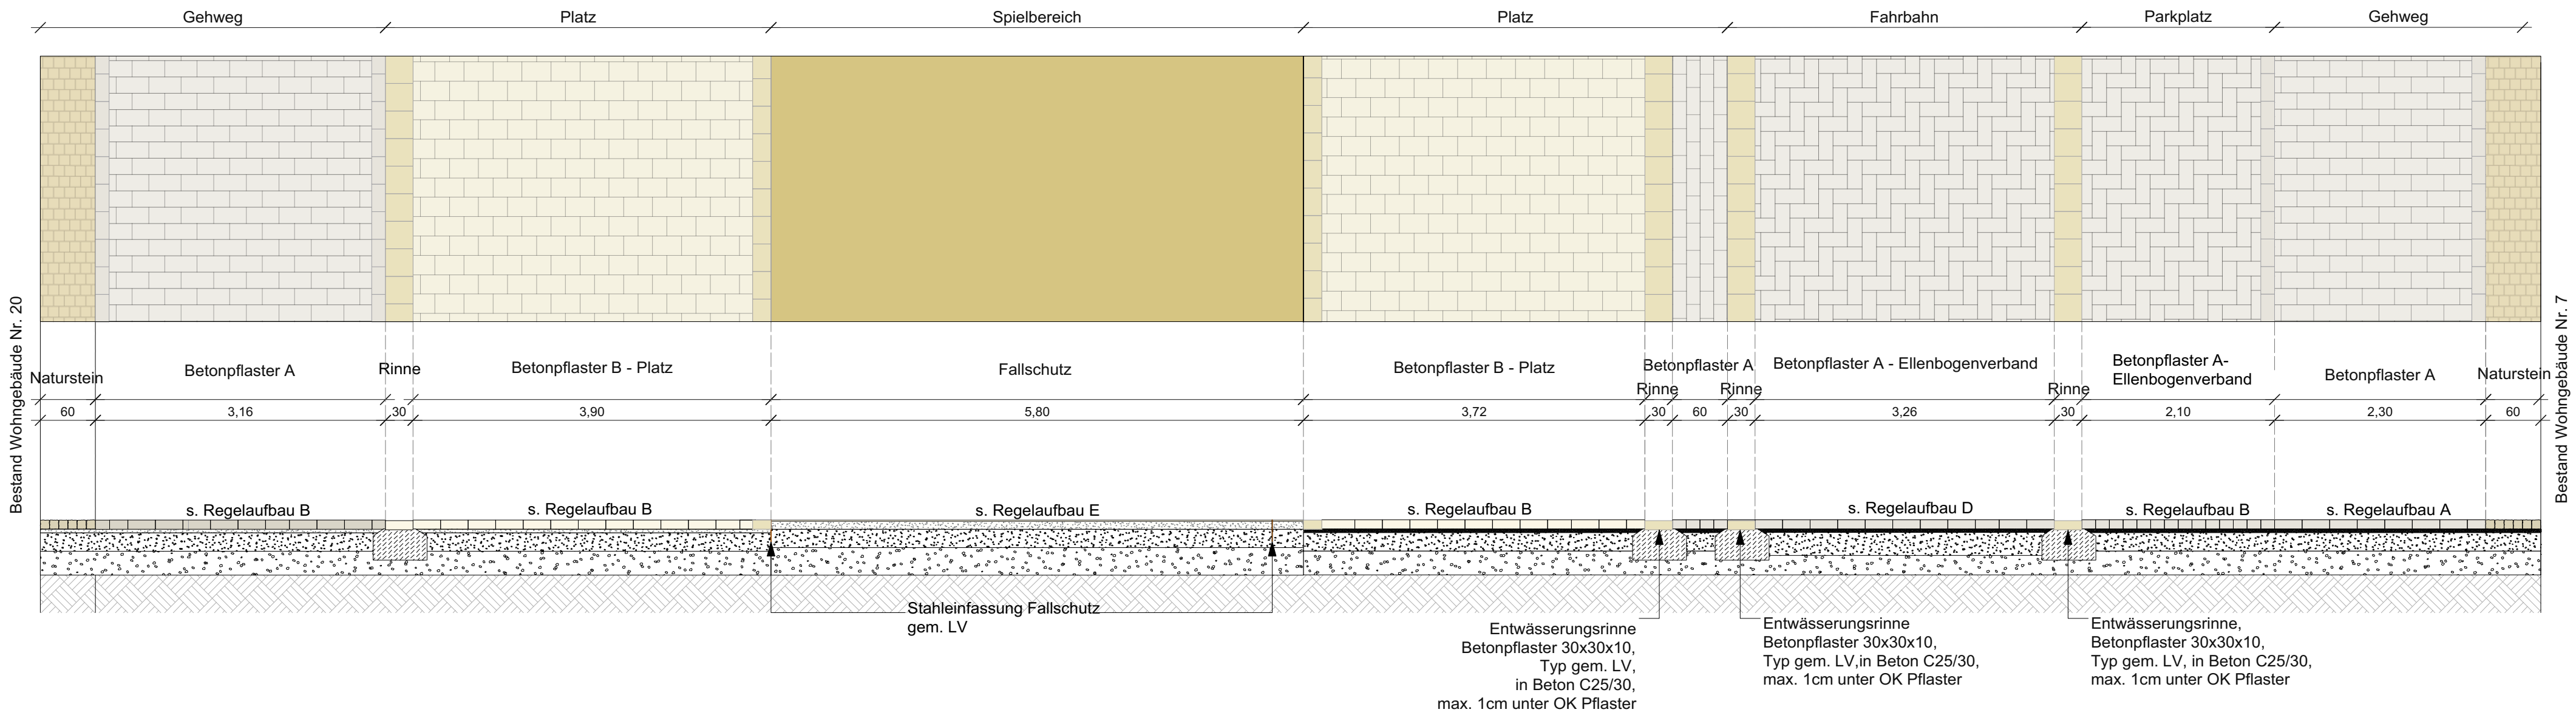

Regeldetail Pflaster 2

M 1:50

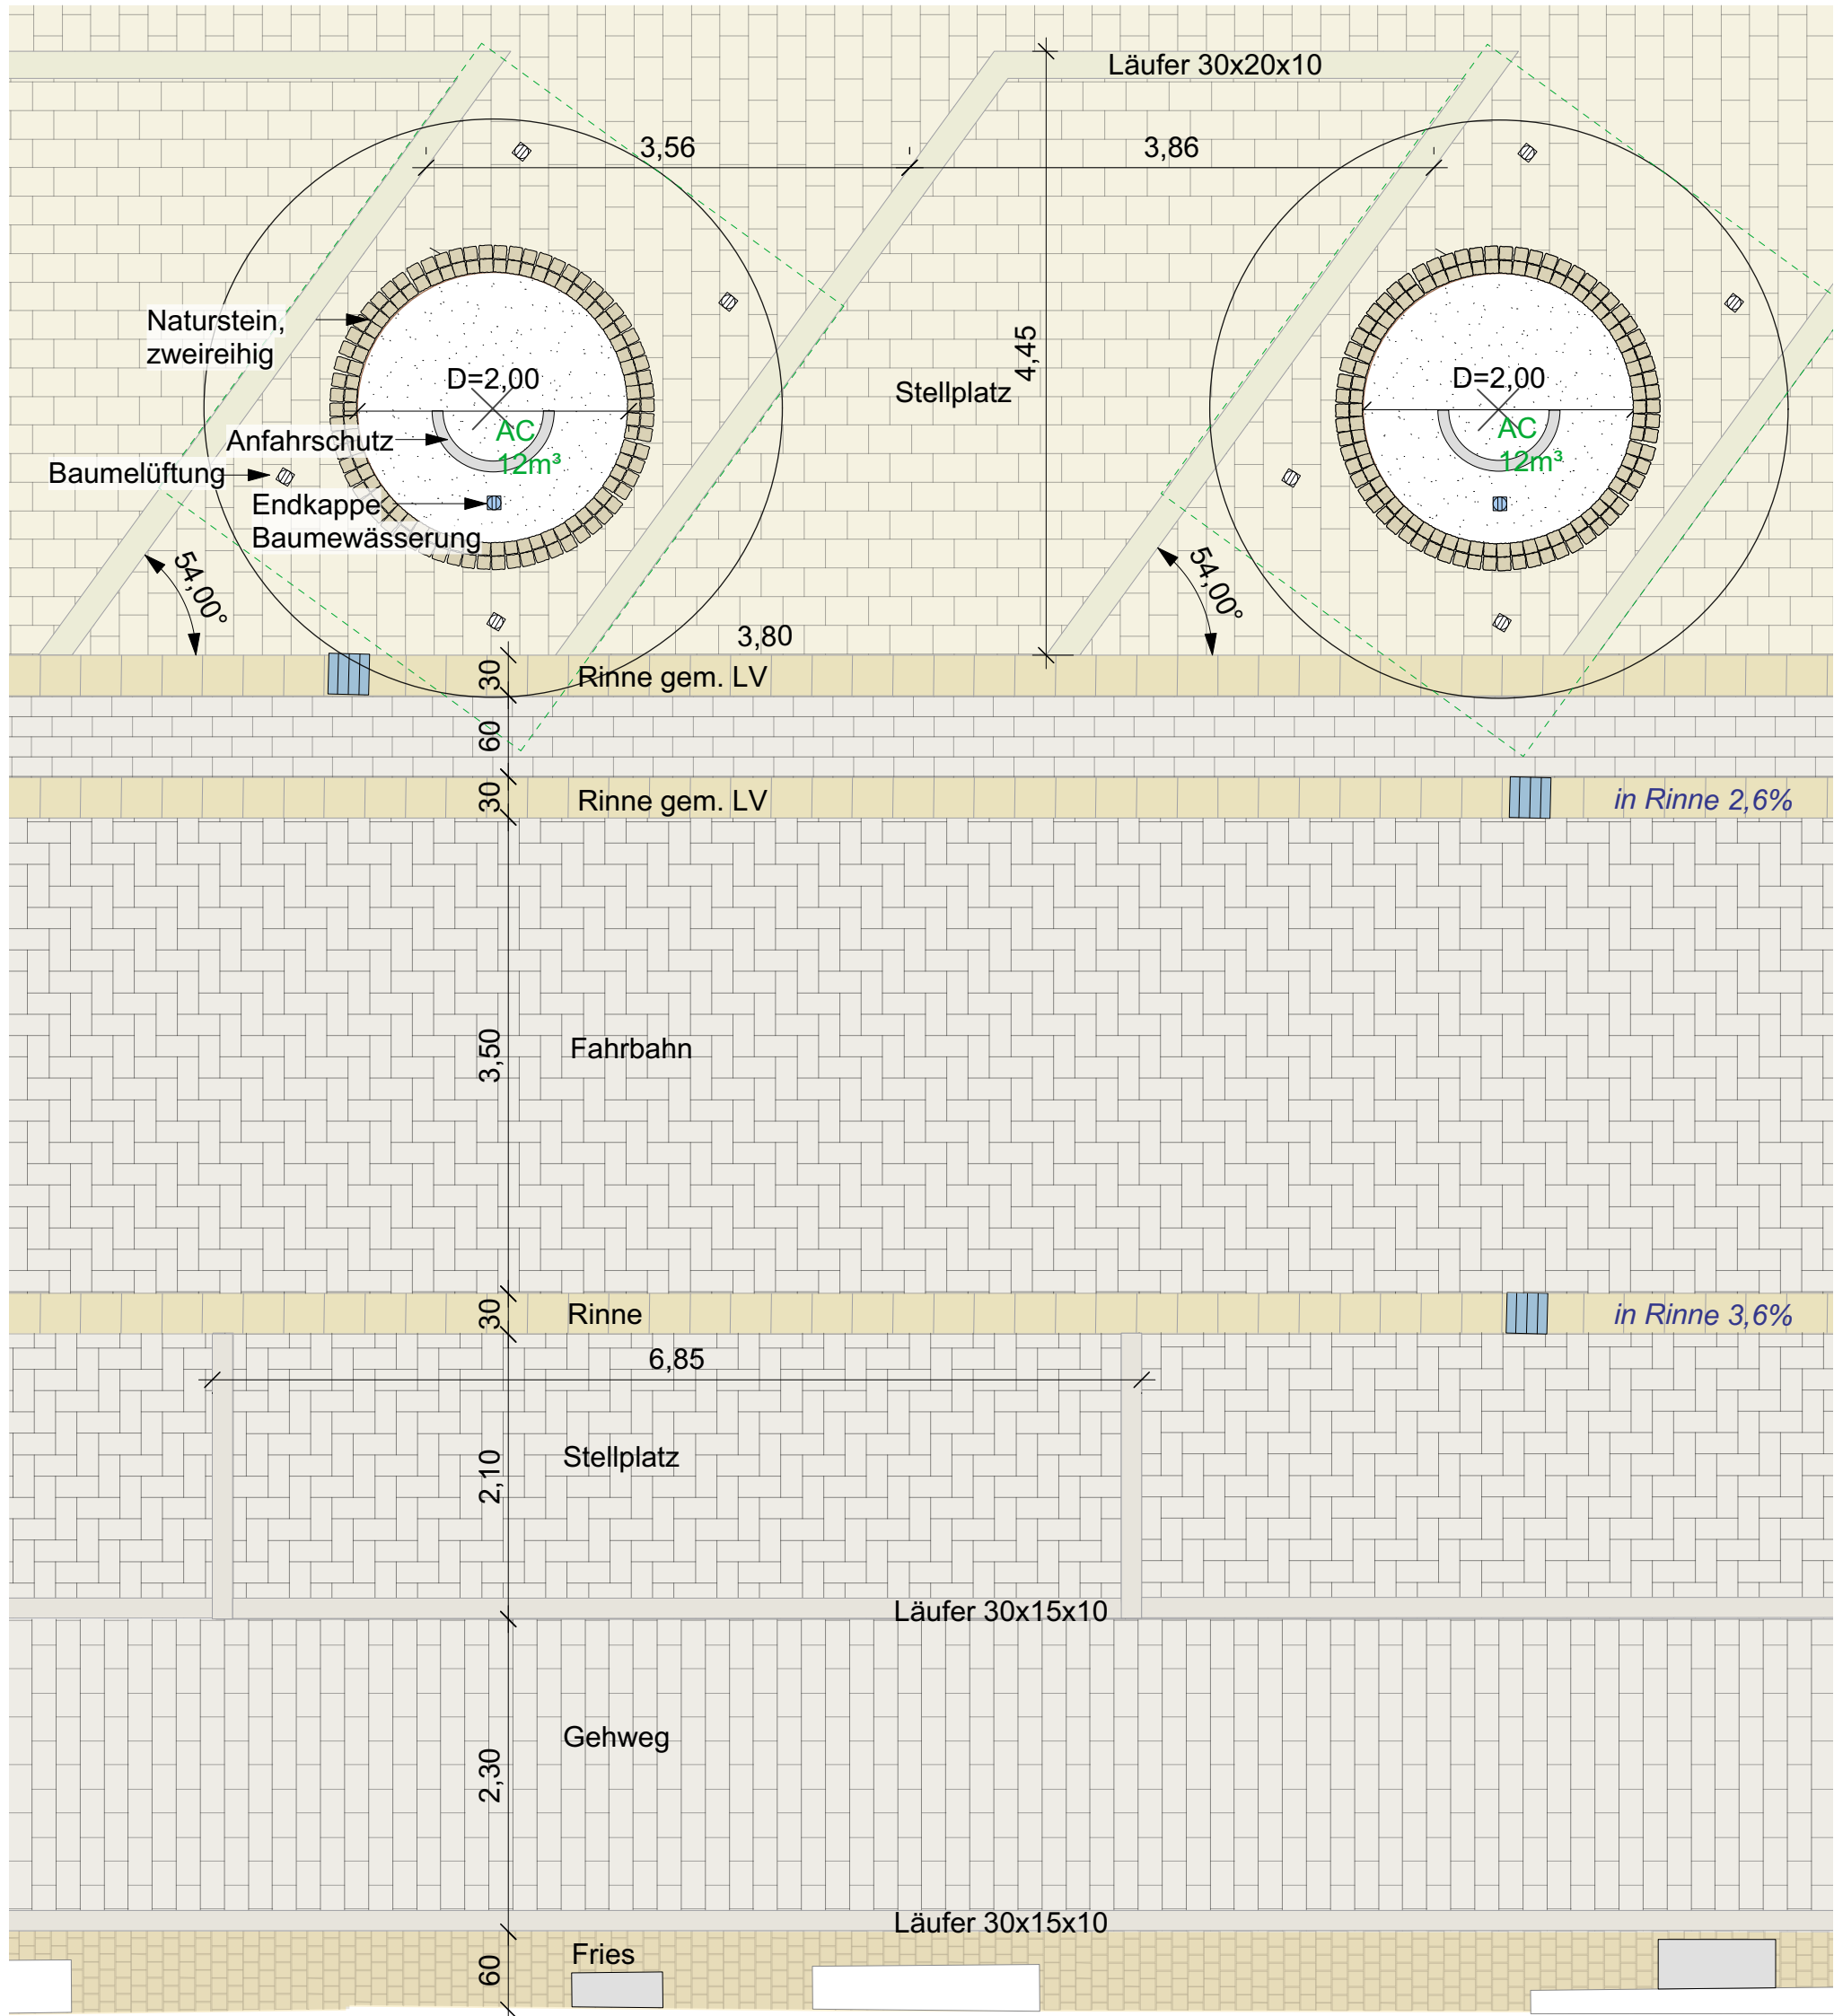

INDEX			
01			
Nr.	Änderung	Datum	gez.

SICHTVERMERK KILIAN + KOLLEGEN	
Unterschrift	Datum
FREIGABE erteilt, Bauherr	
Unterschrift	Datum

KILIAN + KOLLEGEN

LANDSCHAFTSARCHITEKTEN

Theaterwall 24 26122 Oldenburg T 0441-95559906



BAUVORHABEN	
Neugestaltung Buchholzmarkt, Bockenem	
31167 Bockenem	
BAUHERR	
Stadt Bockenem Buchholzmarkt 1 31167 Bockenem	

AUSFÜHRUNGSPLANUNG - Regeldetails Pflaster	
Datum	10.05.2021
Projekt-Nr.	18.425
Plan-Nr.	18.425_A5
Maßstab	1:50
gez.	Sl, OK, FG





Betonpflaster B - Platz Naturstein Baumscheibe Naturstein Betonpflaster B - Platz

2,50

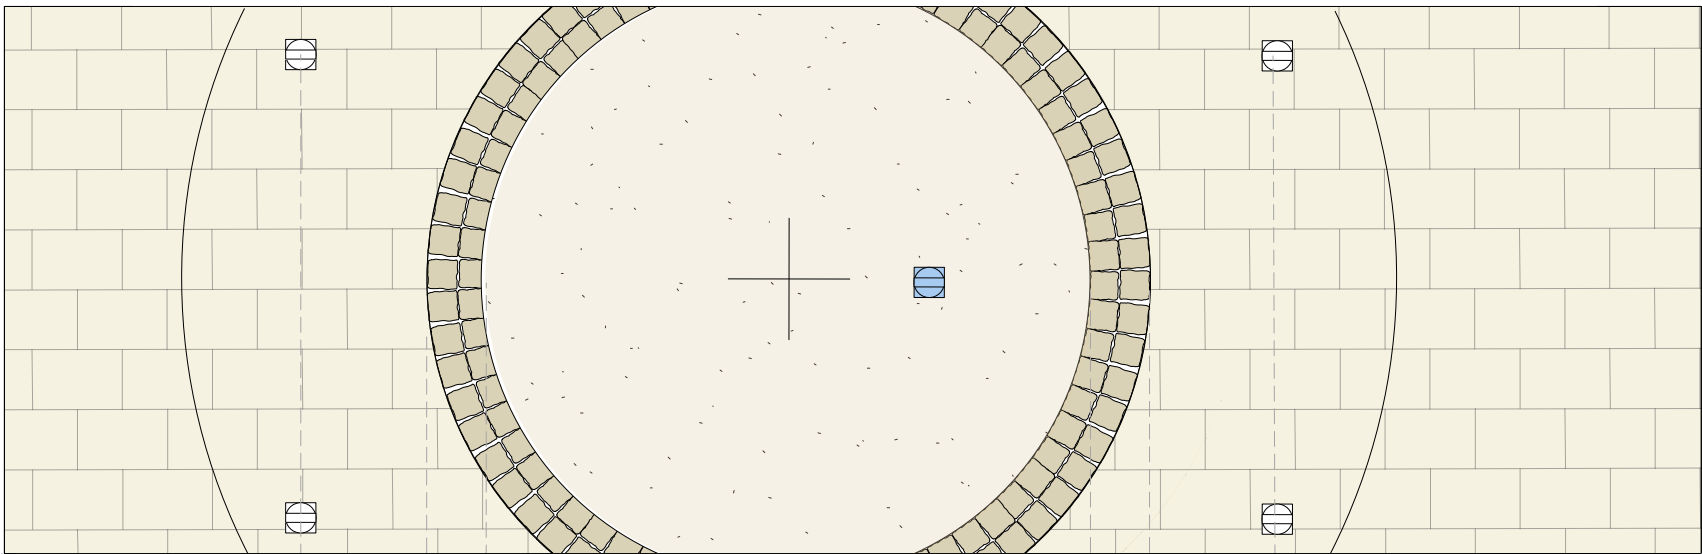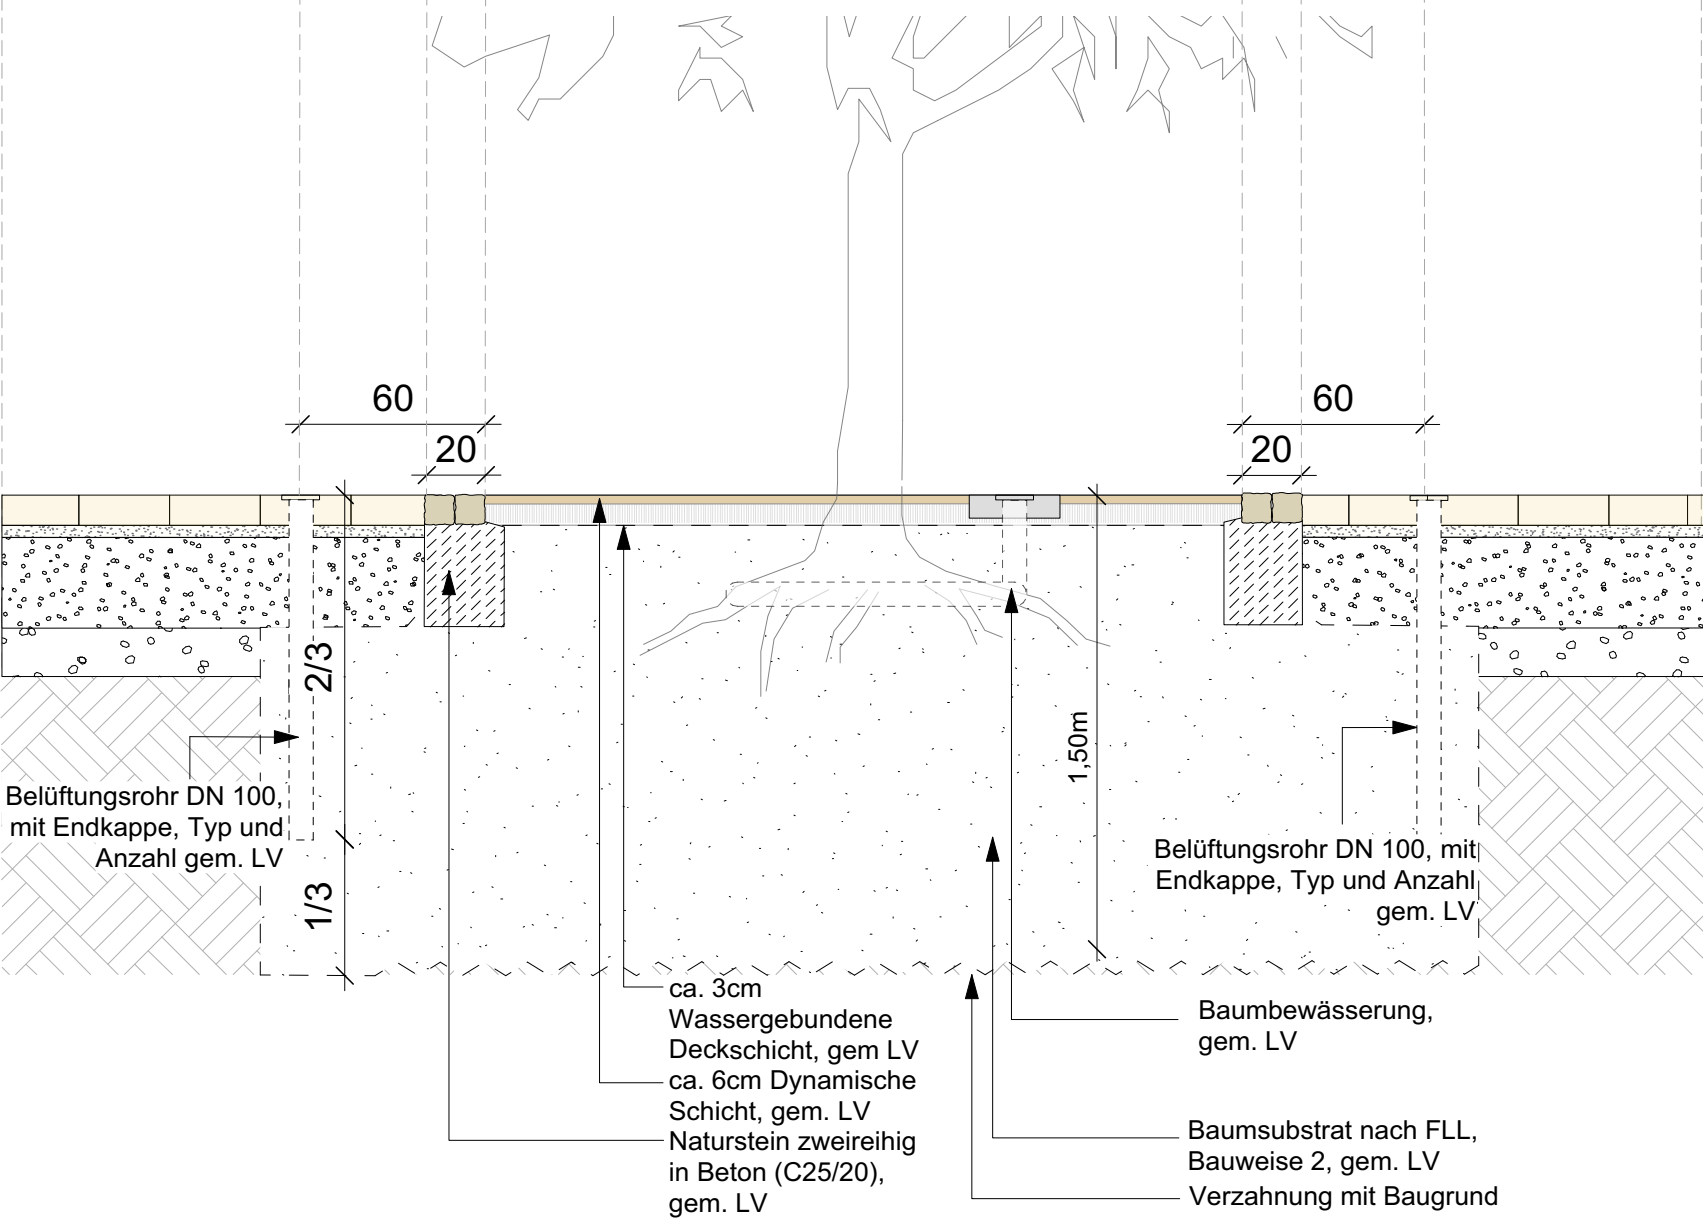

Betonpflaster B - Platz Naturstein Baumscheibe Naturstein Betonpflaster B - Platz

2,00

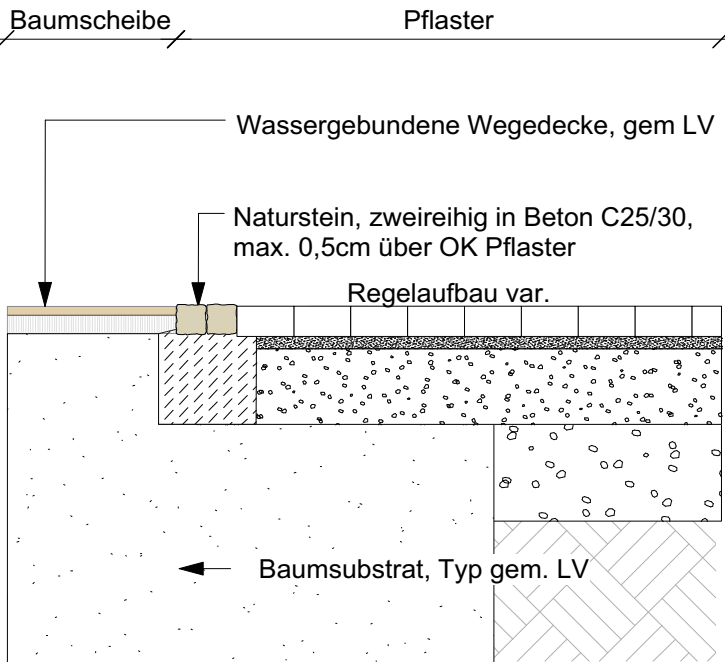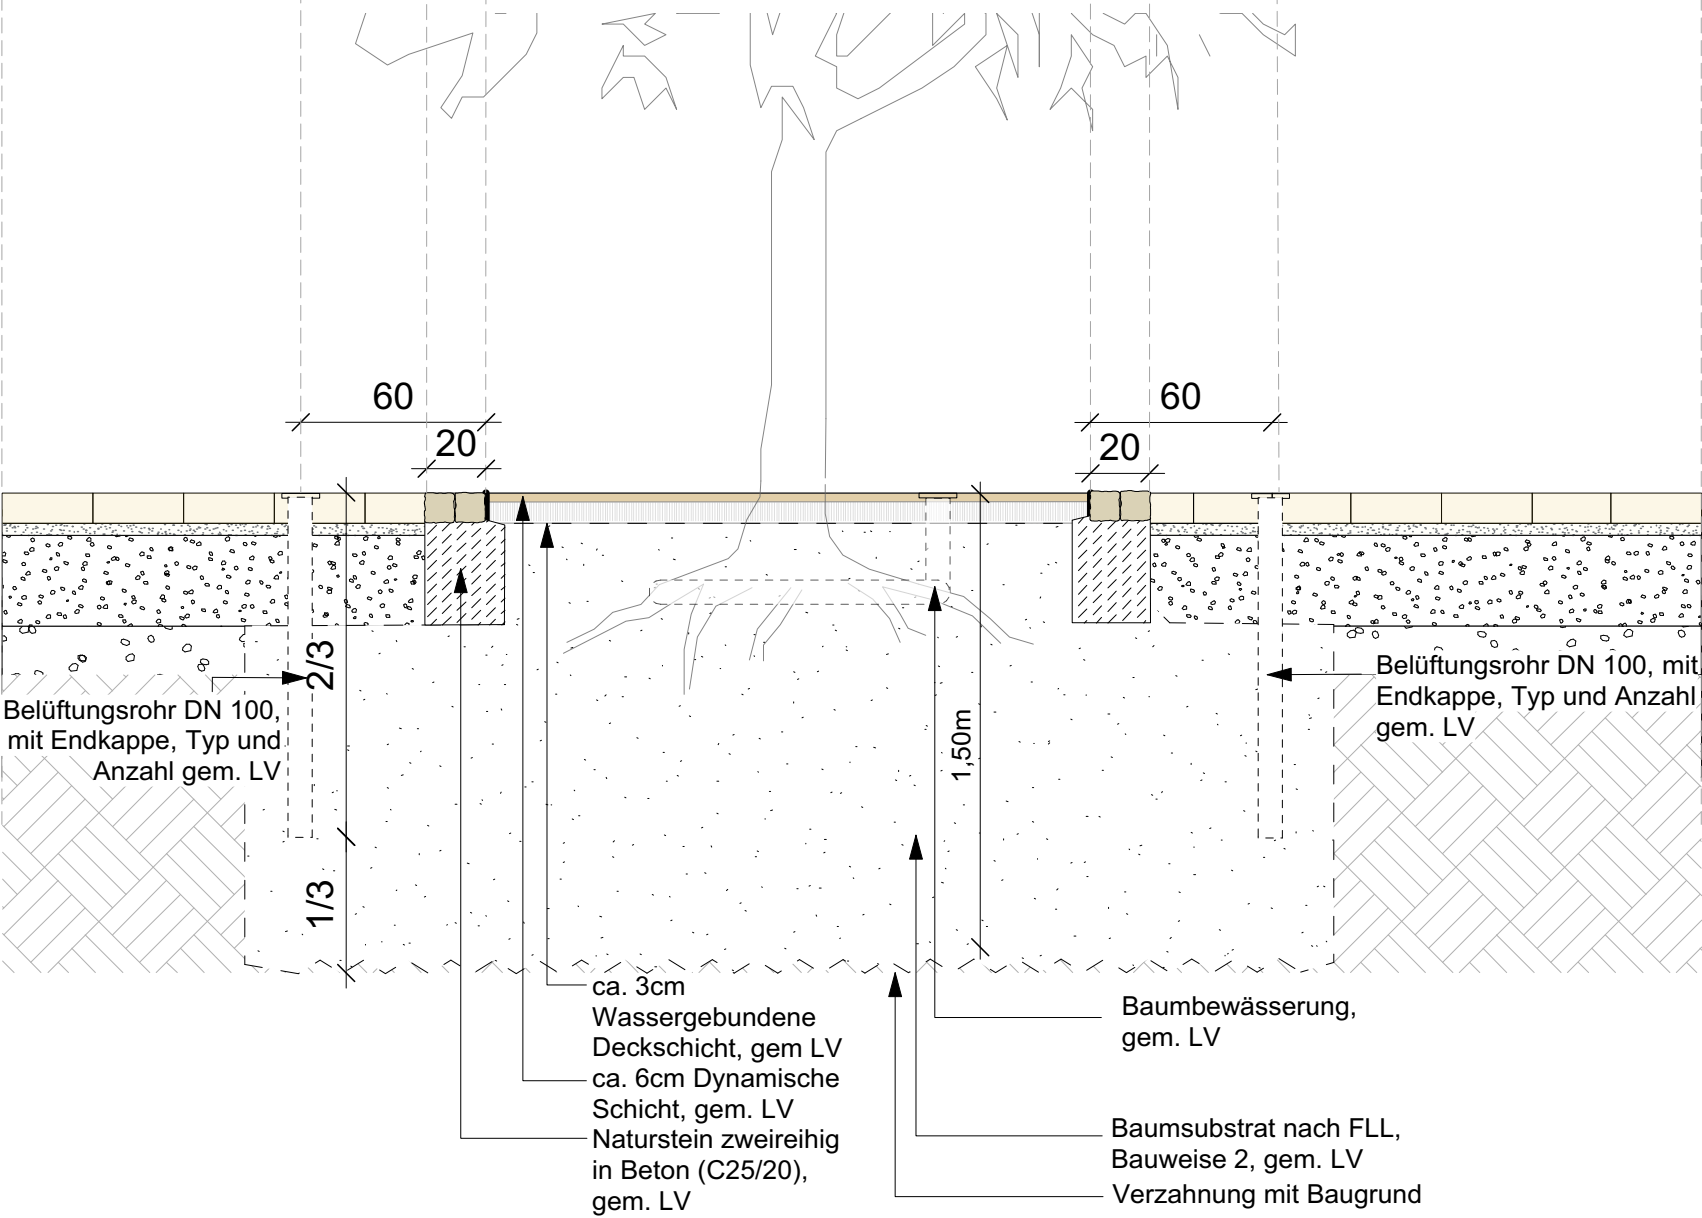

INDEX

Nr.	Änderung	Datum	gez.
01			

SICHTVERMERK KILIAN + KOLLEGEN

Unterschrift Datum

FREIGABE ERTEILT, BAUHERR

Unterschrift Datum



KILIAN + KOLLEGEN

LANDSCHAFTSARCHITEKTEN

Theaterwall 2426122 OldenburgT 0441-95559906

BAUVORHABEN

Neugestaltung Buchholzmarkt, Bockenem



31167 Bockenem

BAUHERR

Stadt Bockenem
Buchholzmarkt 1
31167 Bockenem

AUSFÜHRUNGSPLANUNG - Detail Baumscheiben

Datum	10.05.2021
Projekt-Nr.	18.425
Plan-Nr.	18.425_A6
Maßstab	1:25
gez.	SI, OK, FG

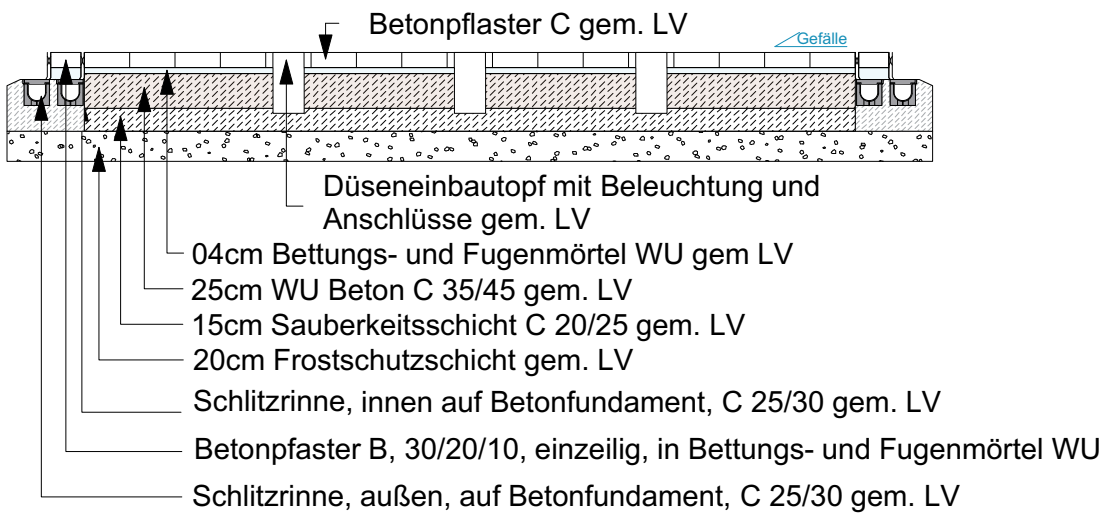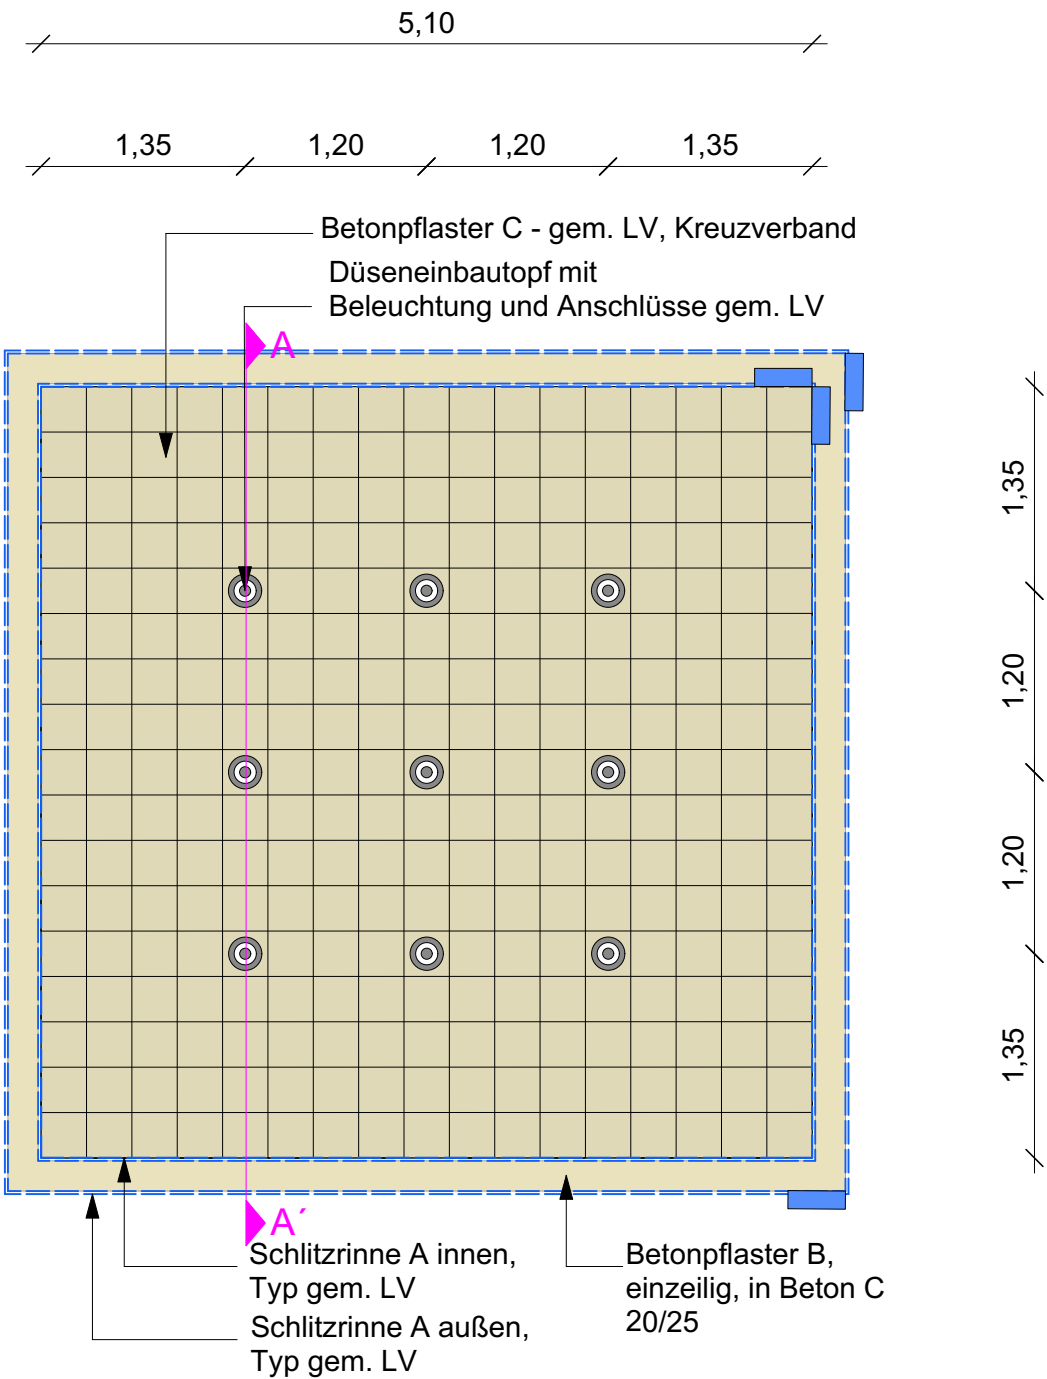

INDEX

Nr.	Änderung	Datum	gez.
01			

SICHTVERMERK KILIAN + KOLLEGEN

Unterschrift Datum

FREIGABE ERTEILT, BAUHERR

Unterschrift Datum

AUSFÜHRUNGSPLANUNG - DETAIL Wasserspiel

Datum 10.05.2021
Plan-Nr. 18.425_A7
Maßstab 1:50
gez. SI, OK, FG



KILIAN + KOLLEGEN

LANDSCHAFTSARCHITEKTEN

Theaterwall 24 26122 Oldenburg T 0441-95559906

BAUVORHABEN

Neugestaltung Buchholzmarkt, Bockenem

31167 Bockenem

BAUHERR


Stadt Bockenem

Buchholzmarkt 1

31167 Bockenem


Schnitt Treppe 1 - Abschnitt 1

M 1:25

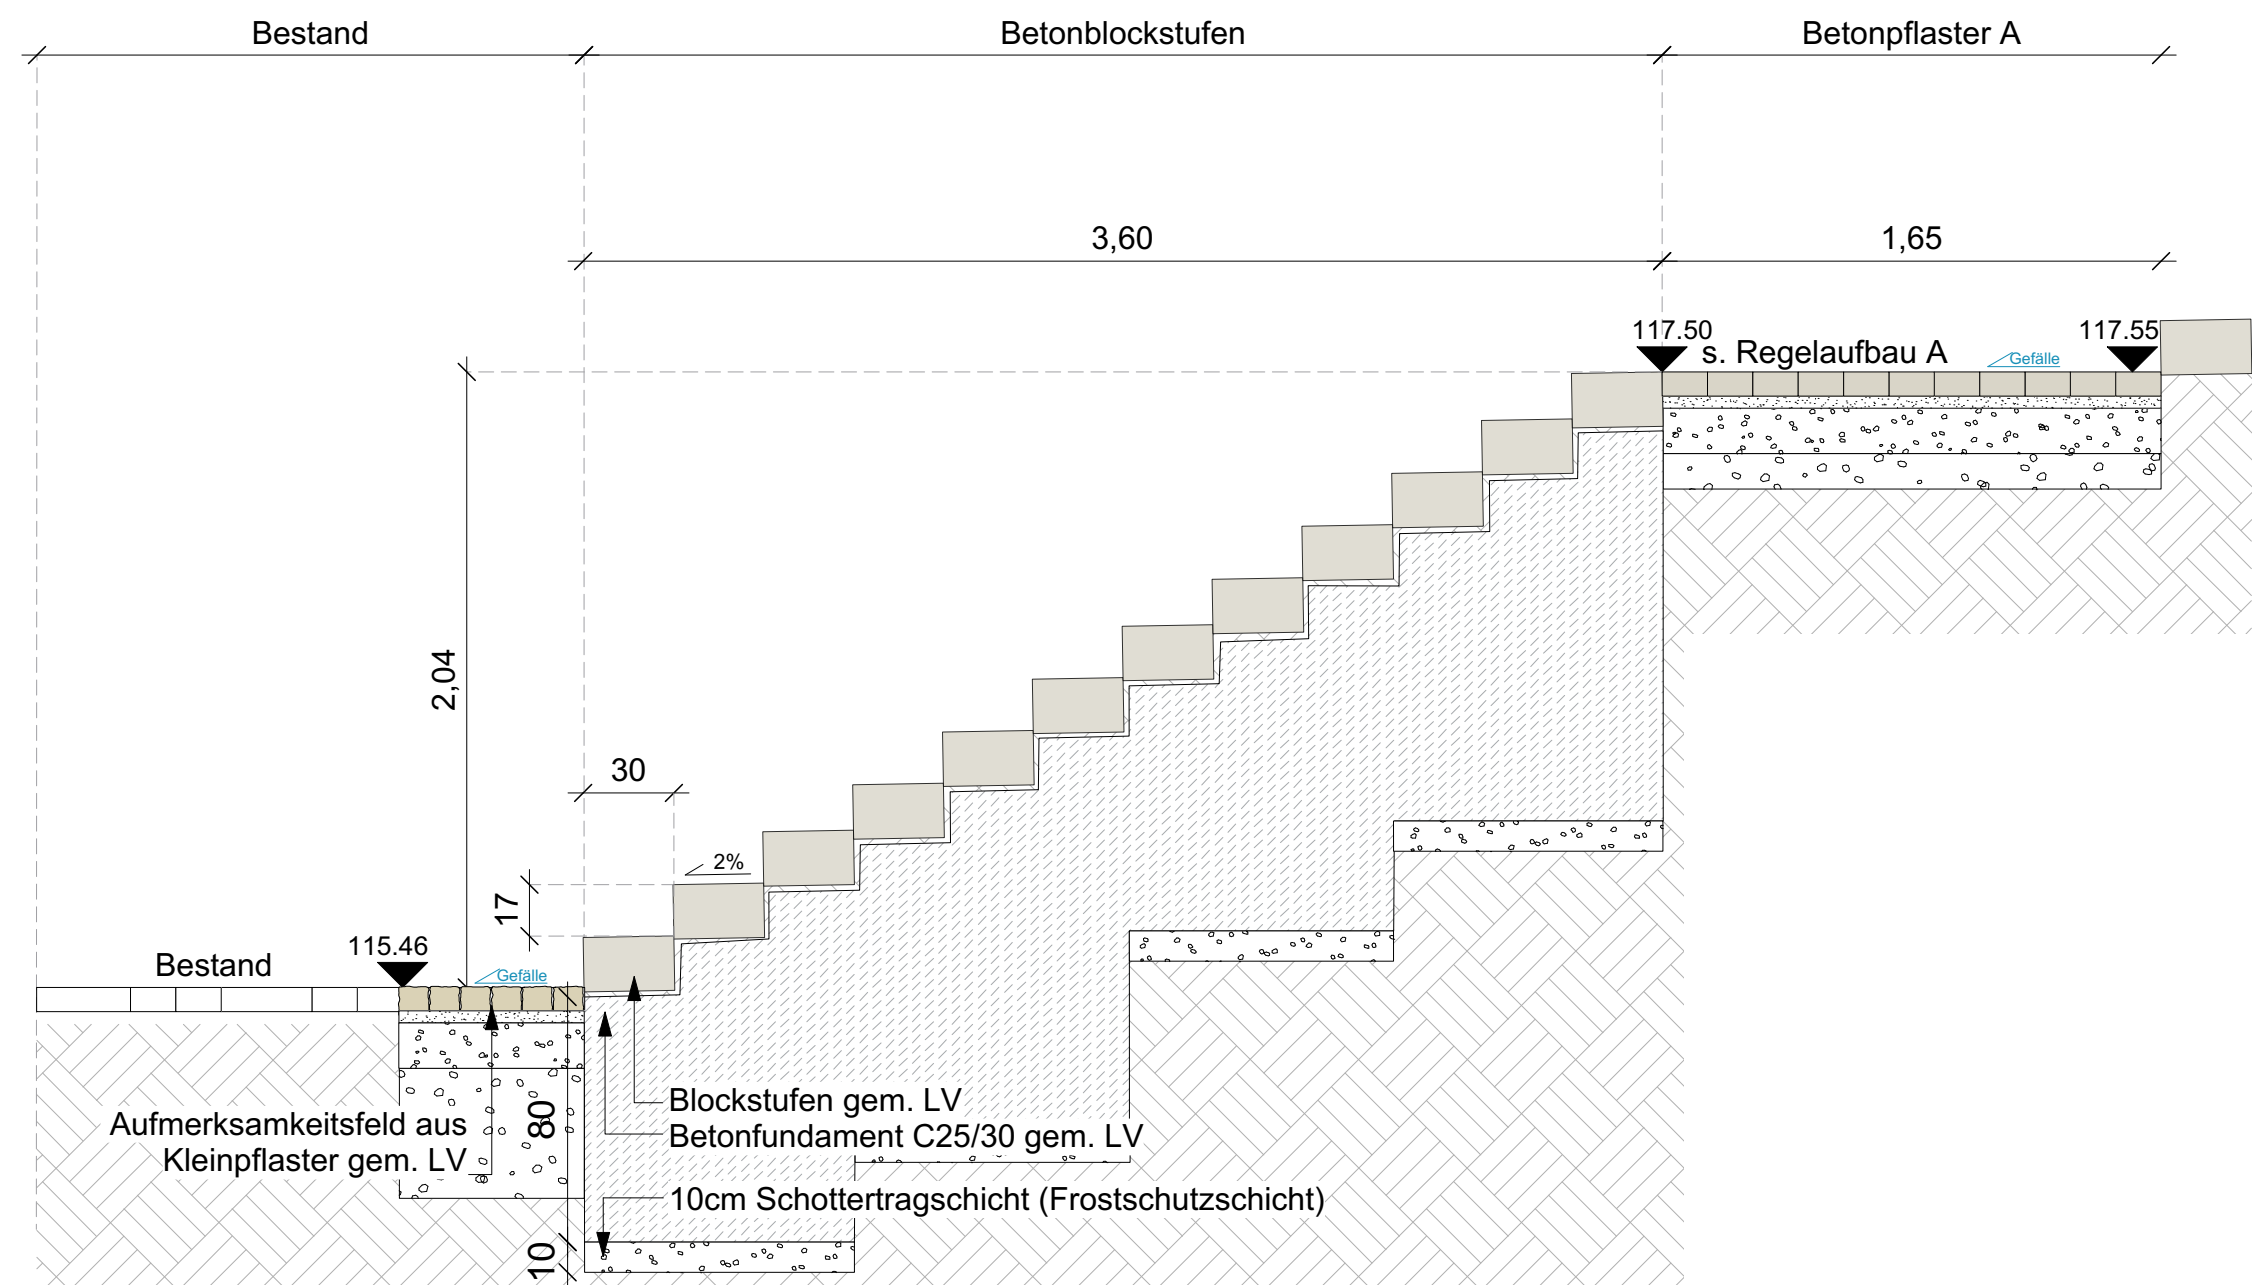


Schnitt Abschnitt 2

M 1:25

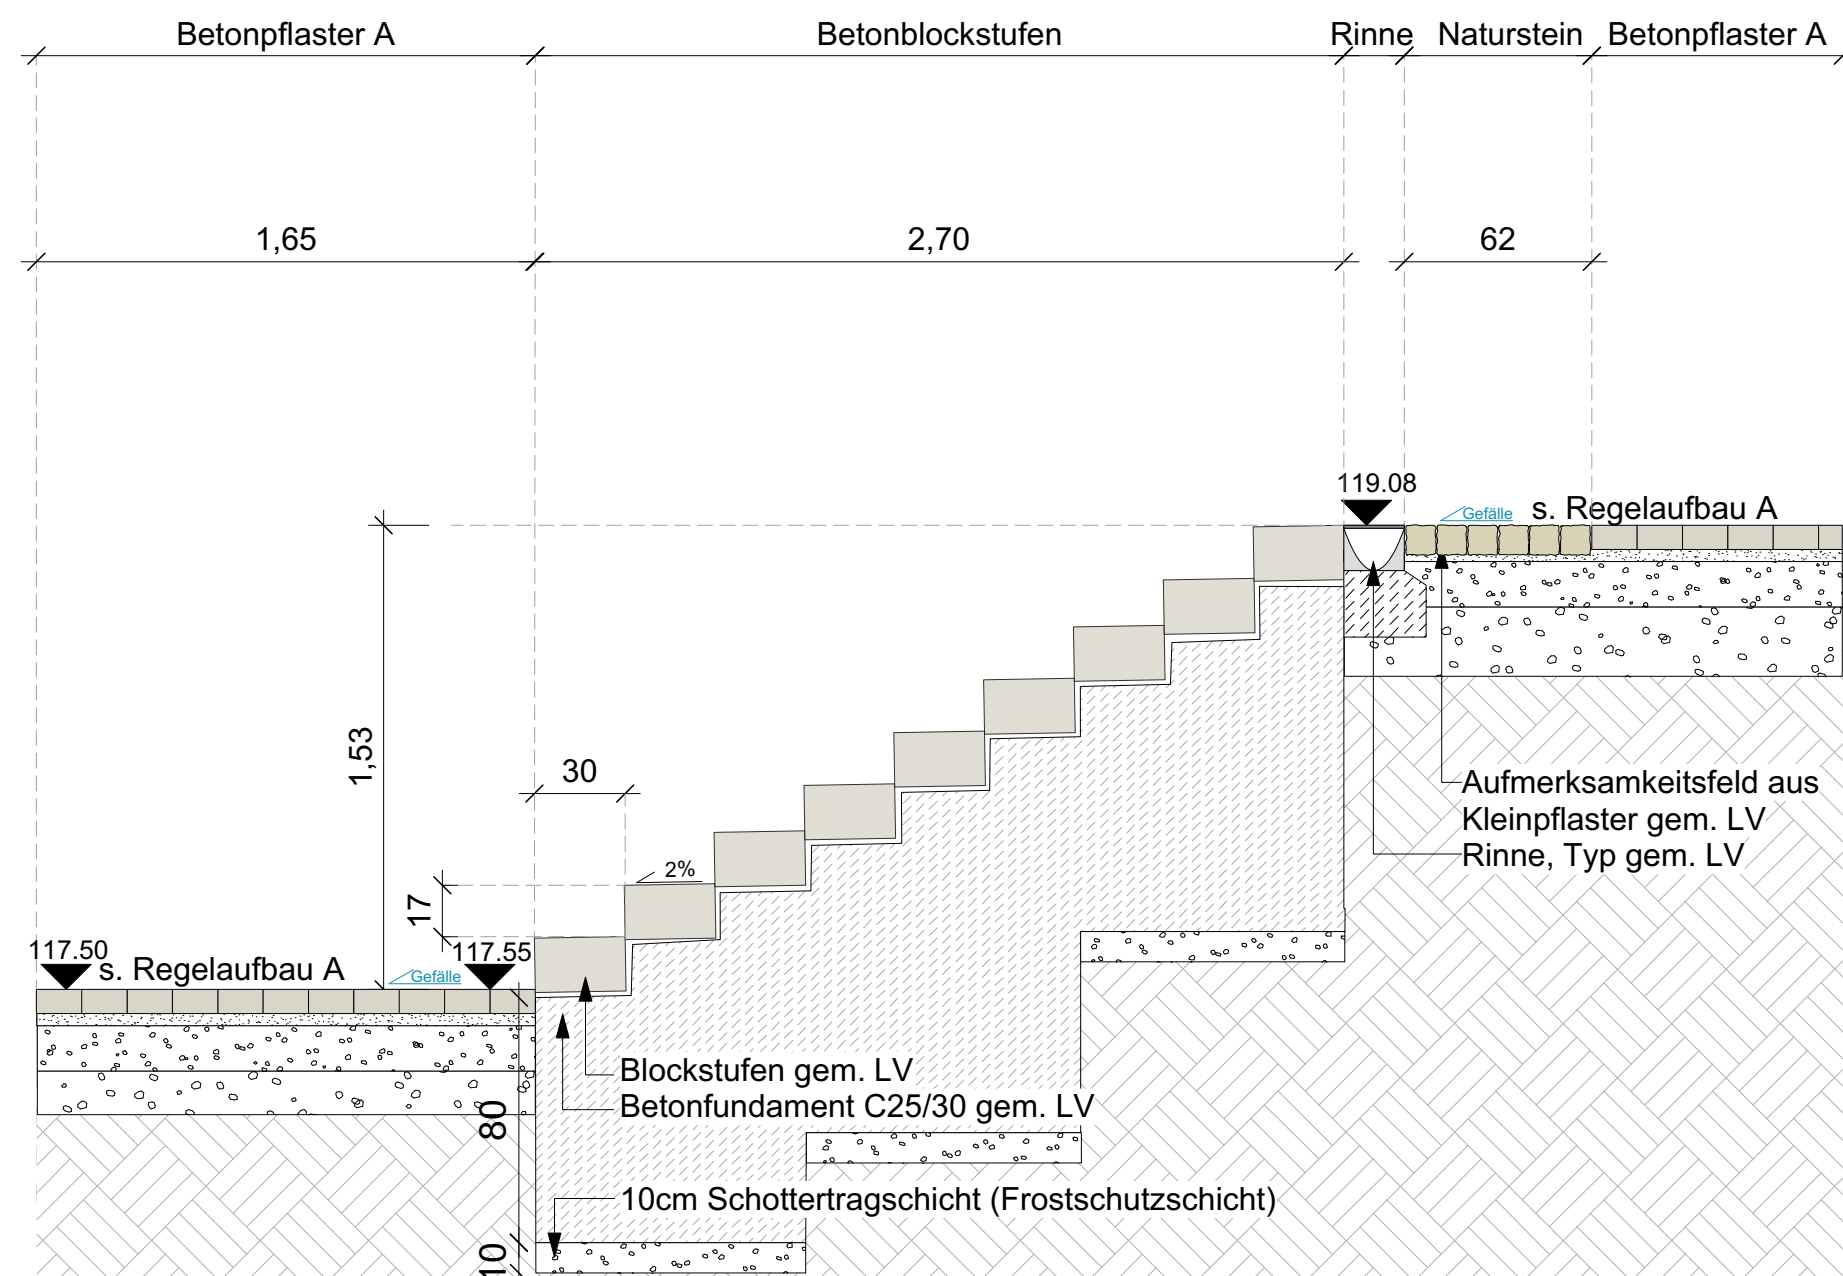

Draufsicht Treppe 1

M 1:50

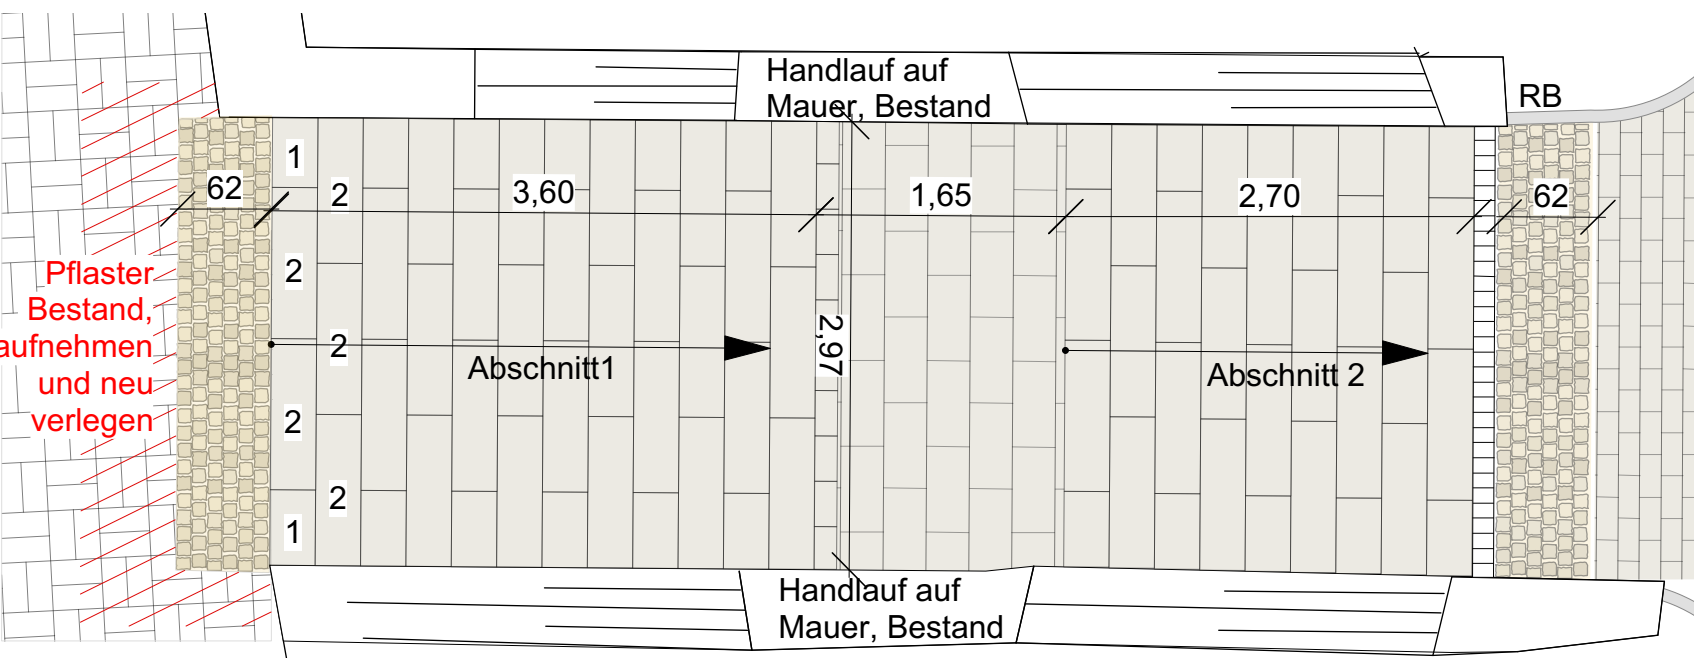

INDEX

Nr.	Änderung	Datum	gez.
01			

SICHTVERMERK KILIAN + KOLLEGEN

Unterschrift Datum

FREIGABE ERTEILT, BAUHERR

Unterschrift Datum

KILIAN + KOLLEGEN

LANDSCHAFTSARCHITEKTEN

Theaterwall 24 26122 Oldenburg T 0441-95559906

BAUVORHABEN

Neugestaltung Buchholzmarkt, Bockenem

31167 Bockenem

BAUHERR

Stadt Bockenem
Buchholzmarkt 1
31167 Bockenem

AUSFÜHRUNGSPLANUNG - Treppe 1 (Kirche/Rathaus)

Datum 10.05.2021
Projekt-Nr. 18.425
Plan-Nr. 18.425_A8
Maßstab 1:25,1:50
gez. SI, OK, FG



Blockstufen

Blockstufen Maße

1 = 50/30/18 cm, insgesamt 22Stk.
2 = 100/30/18 cm, insgesamt 52Stk.

Wichtiger Hinweis

Oberseiten Blockstufen leicht nach vorne geneigt zur Entwässerung. Trasszement verwenden.

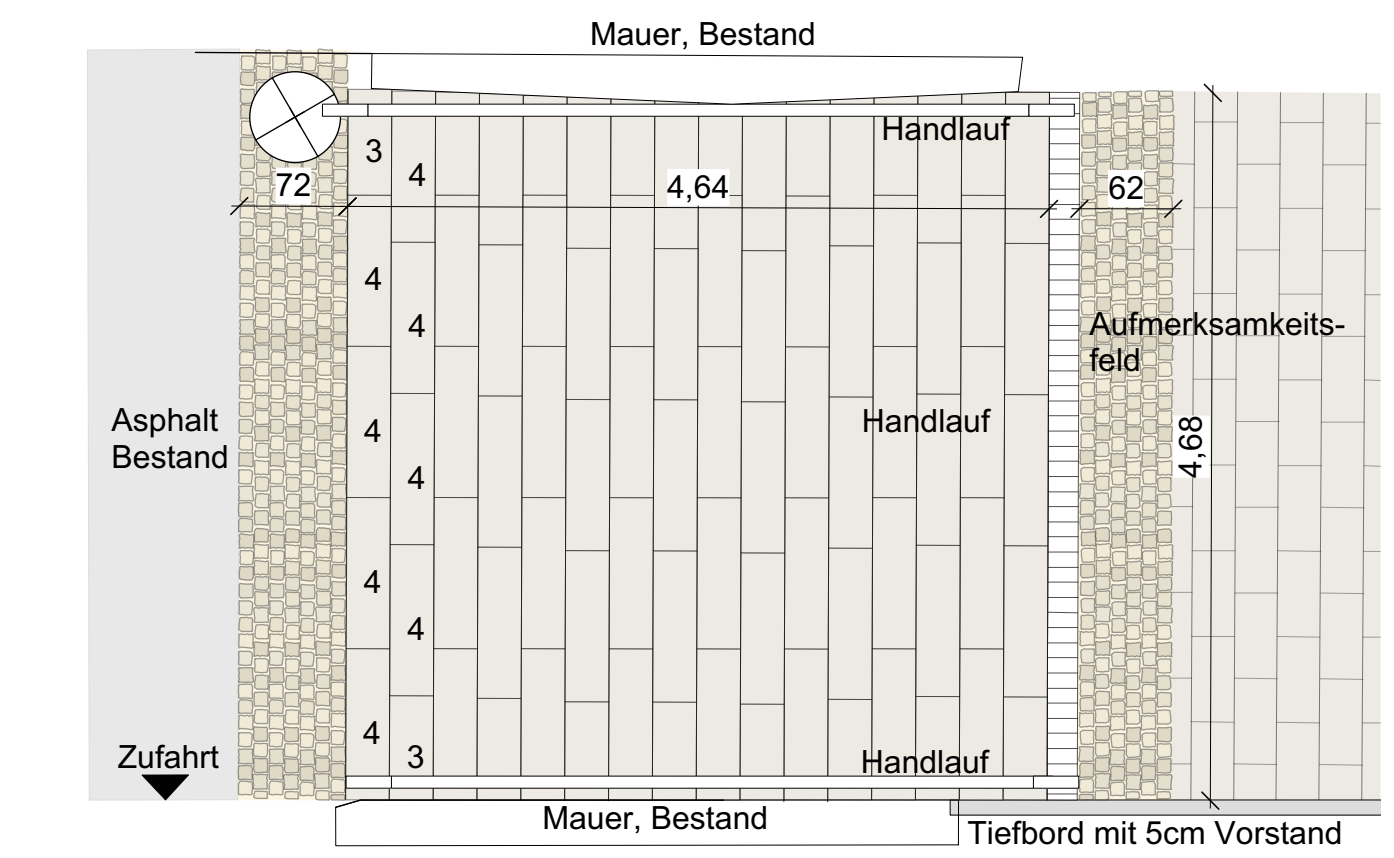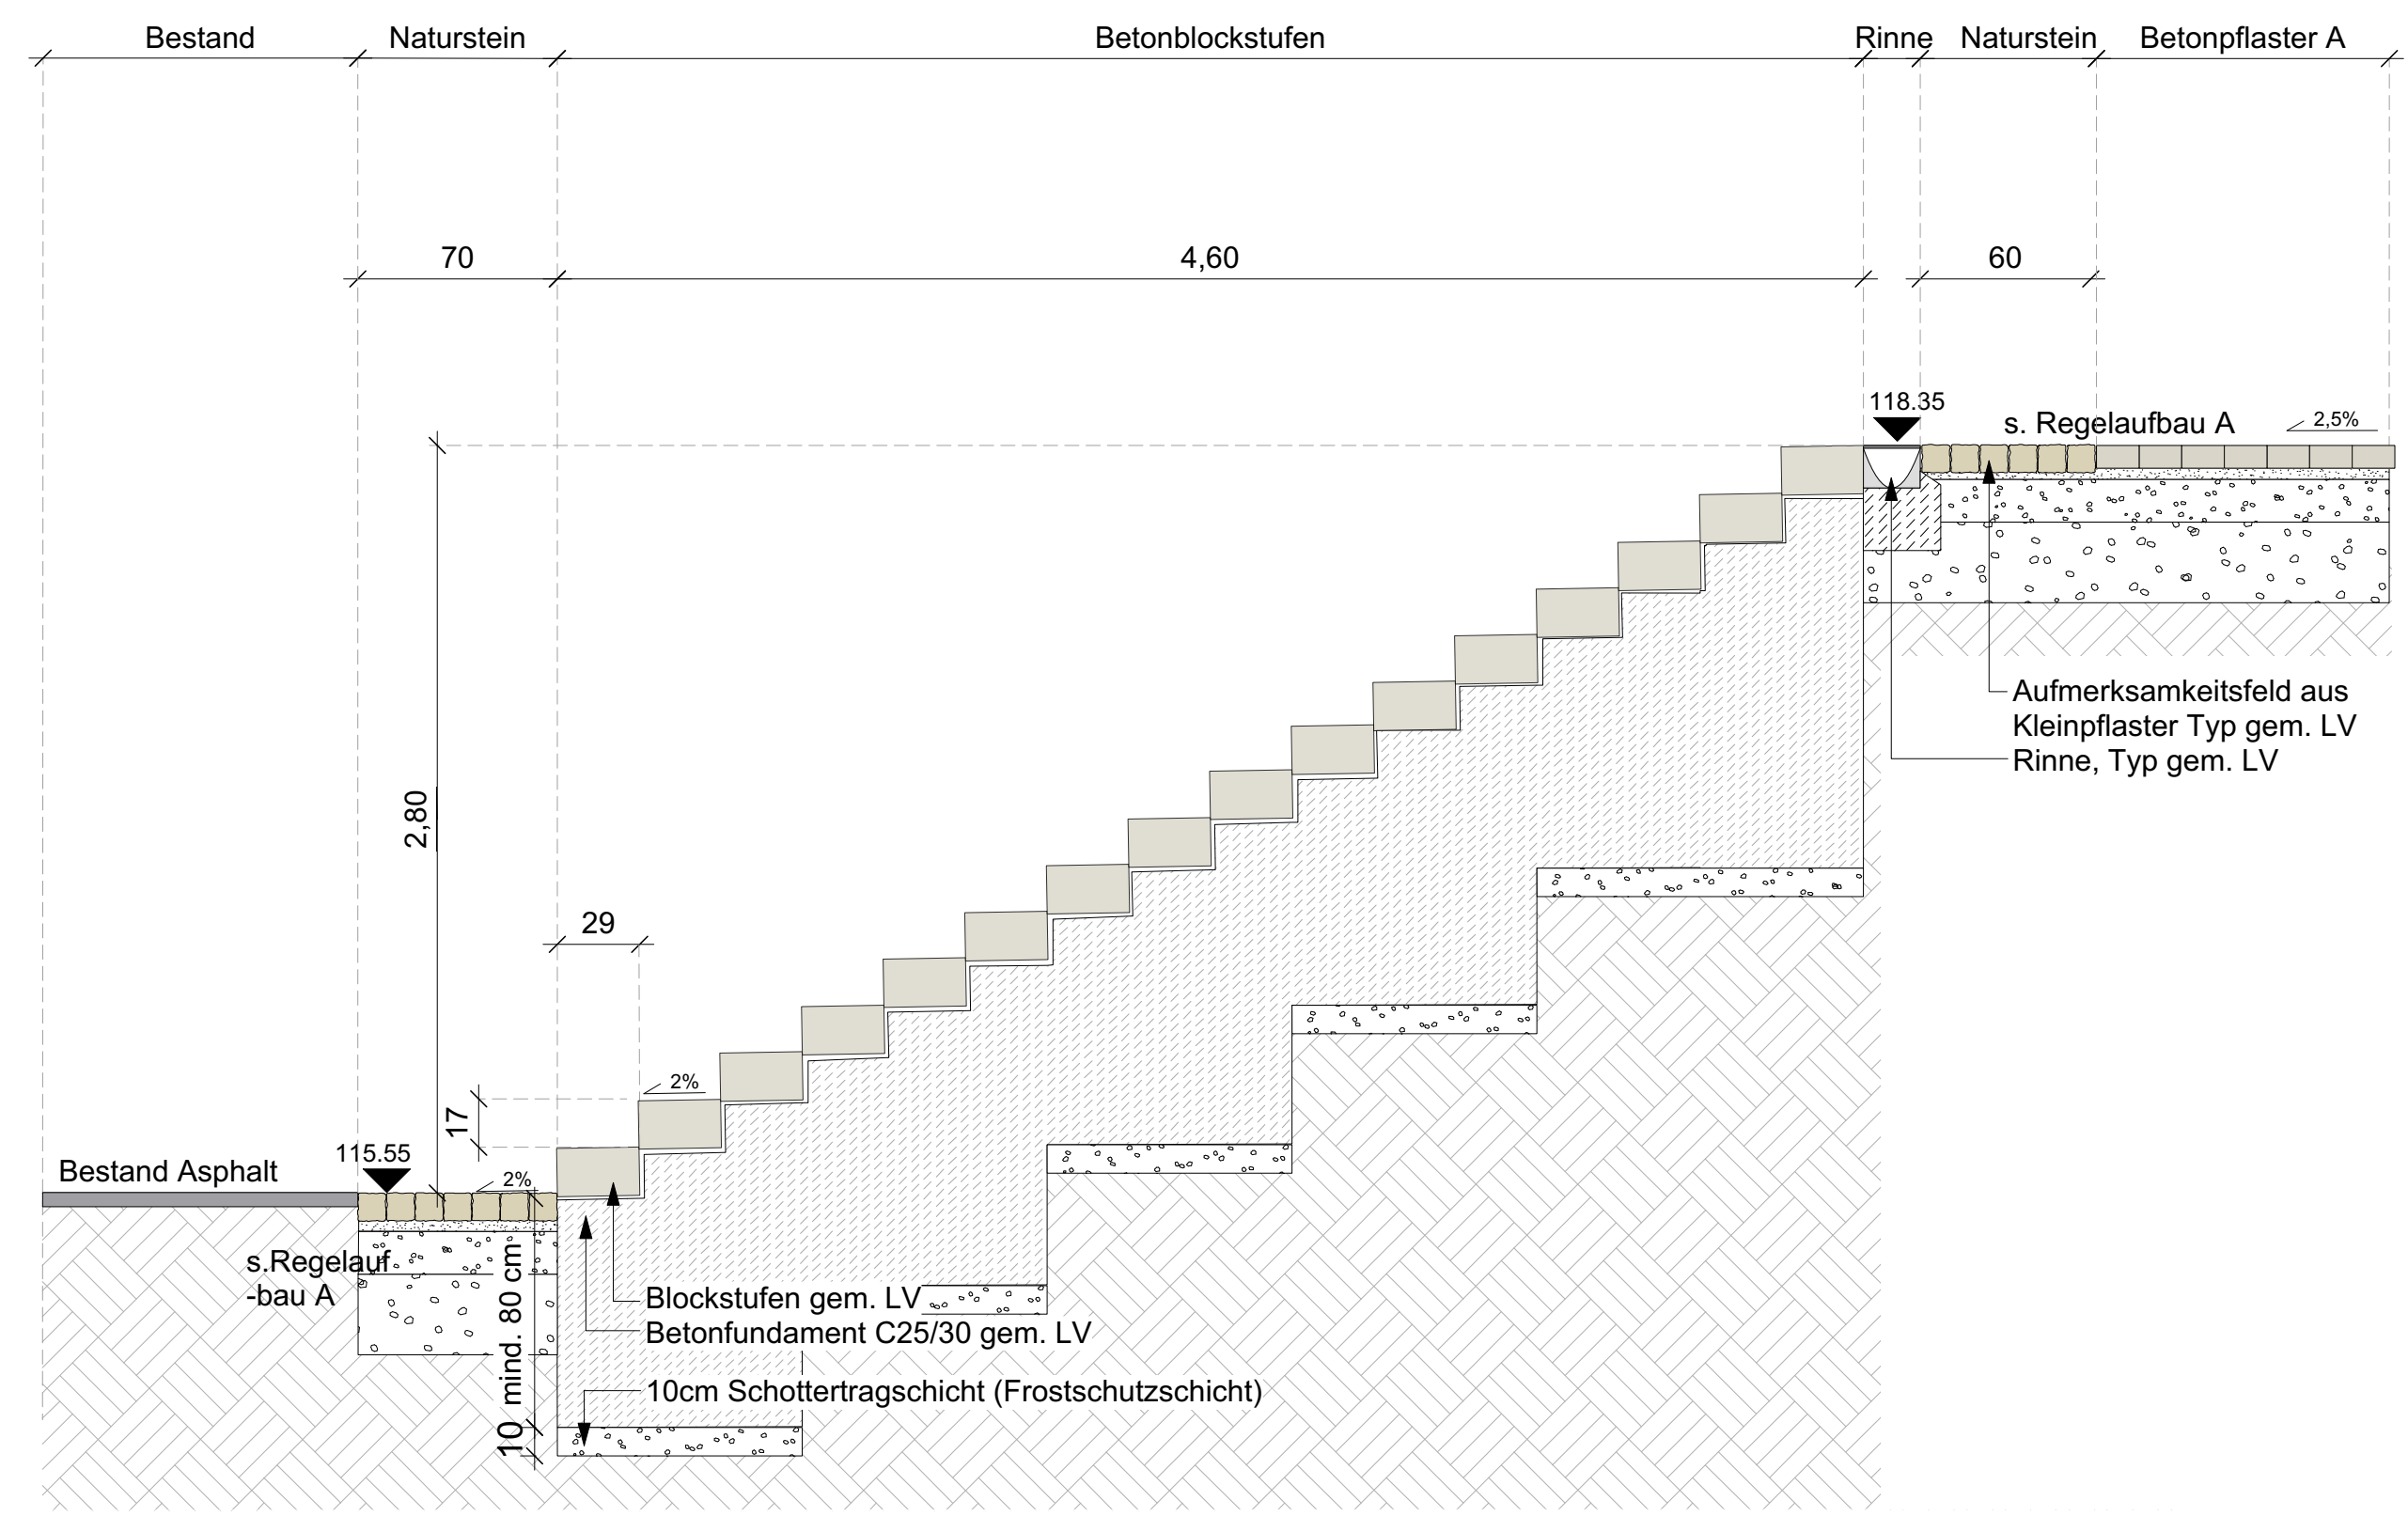

Blockstufen Maße

3 = 70/29/18 cm, insgesamt 16Stk.
4 = 100/29/18 cm, insgesamt 64Stk.

Wichtiger Hinweis

Oberseiten Blockstufen leicht nach vorne geneigt zur Entwässerung. Trasszement verwenden.

INDEX			
Nr.	Änderung	Datum	gez.
01			

SICHTVERMERK KILIAN + KOLLEGEN	
Unterschrift	Datum
FREIGABE ERTEILT, BAUHERR	
Unterschrift	Datum

KILIAN + KOLLEGEN


LANDSCHAFTSARCHITECTEN

Theaterwall 24 26122 Oldenburg T 0441-95559906

BAUVORHABEN
Neugestaltung Buchholzmarkt, Bockenem
31167 Bockenem

BAUHERR
Stadt Bockenem
Buchholzmarkt 1
31167 Bockenem

AUSFÜHRUNGSPLANUNG - Treppe 2 (Tilly-Haus)	
Datum	10.05.2021
Projekt-Nr.	18.425
Plan-Nr.	18.425_A9
Maßstab	1:50, 1:25
gez.	SI, OK, FG

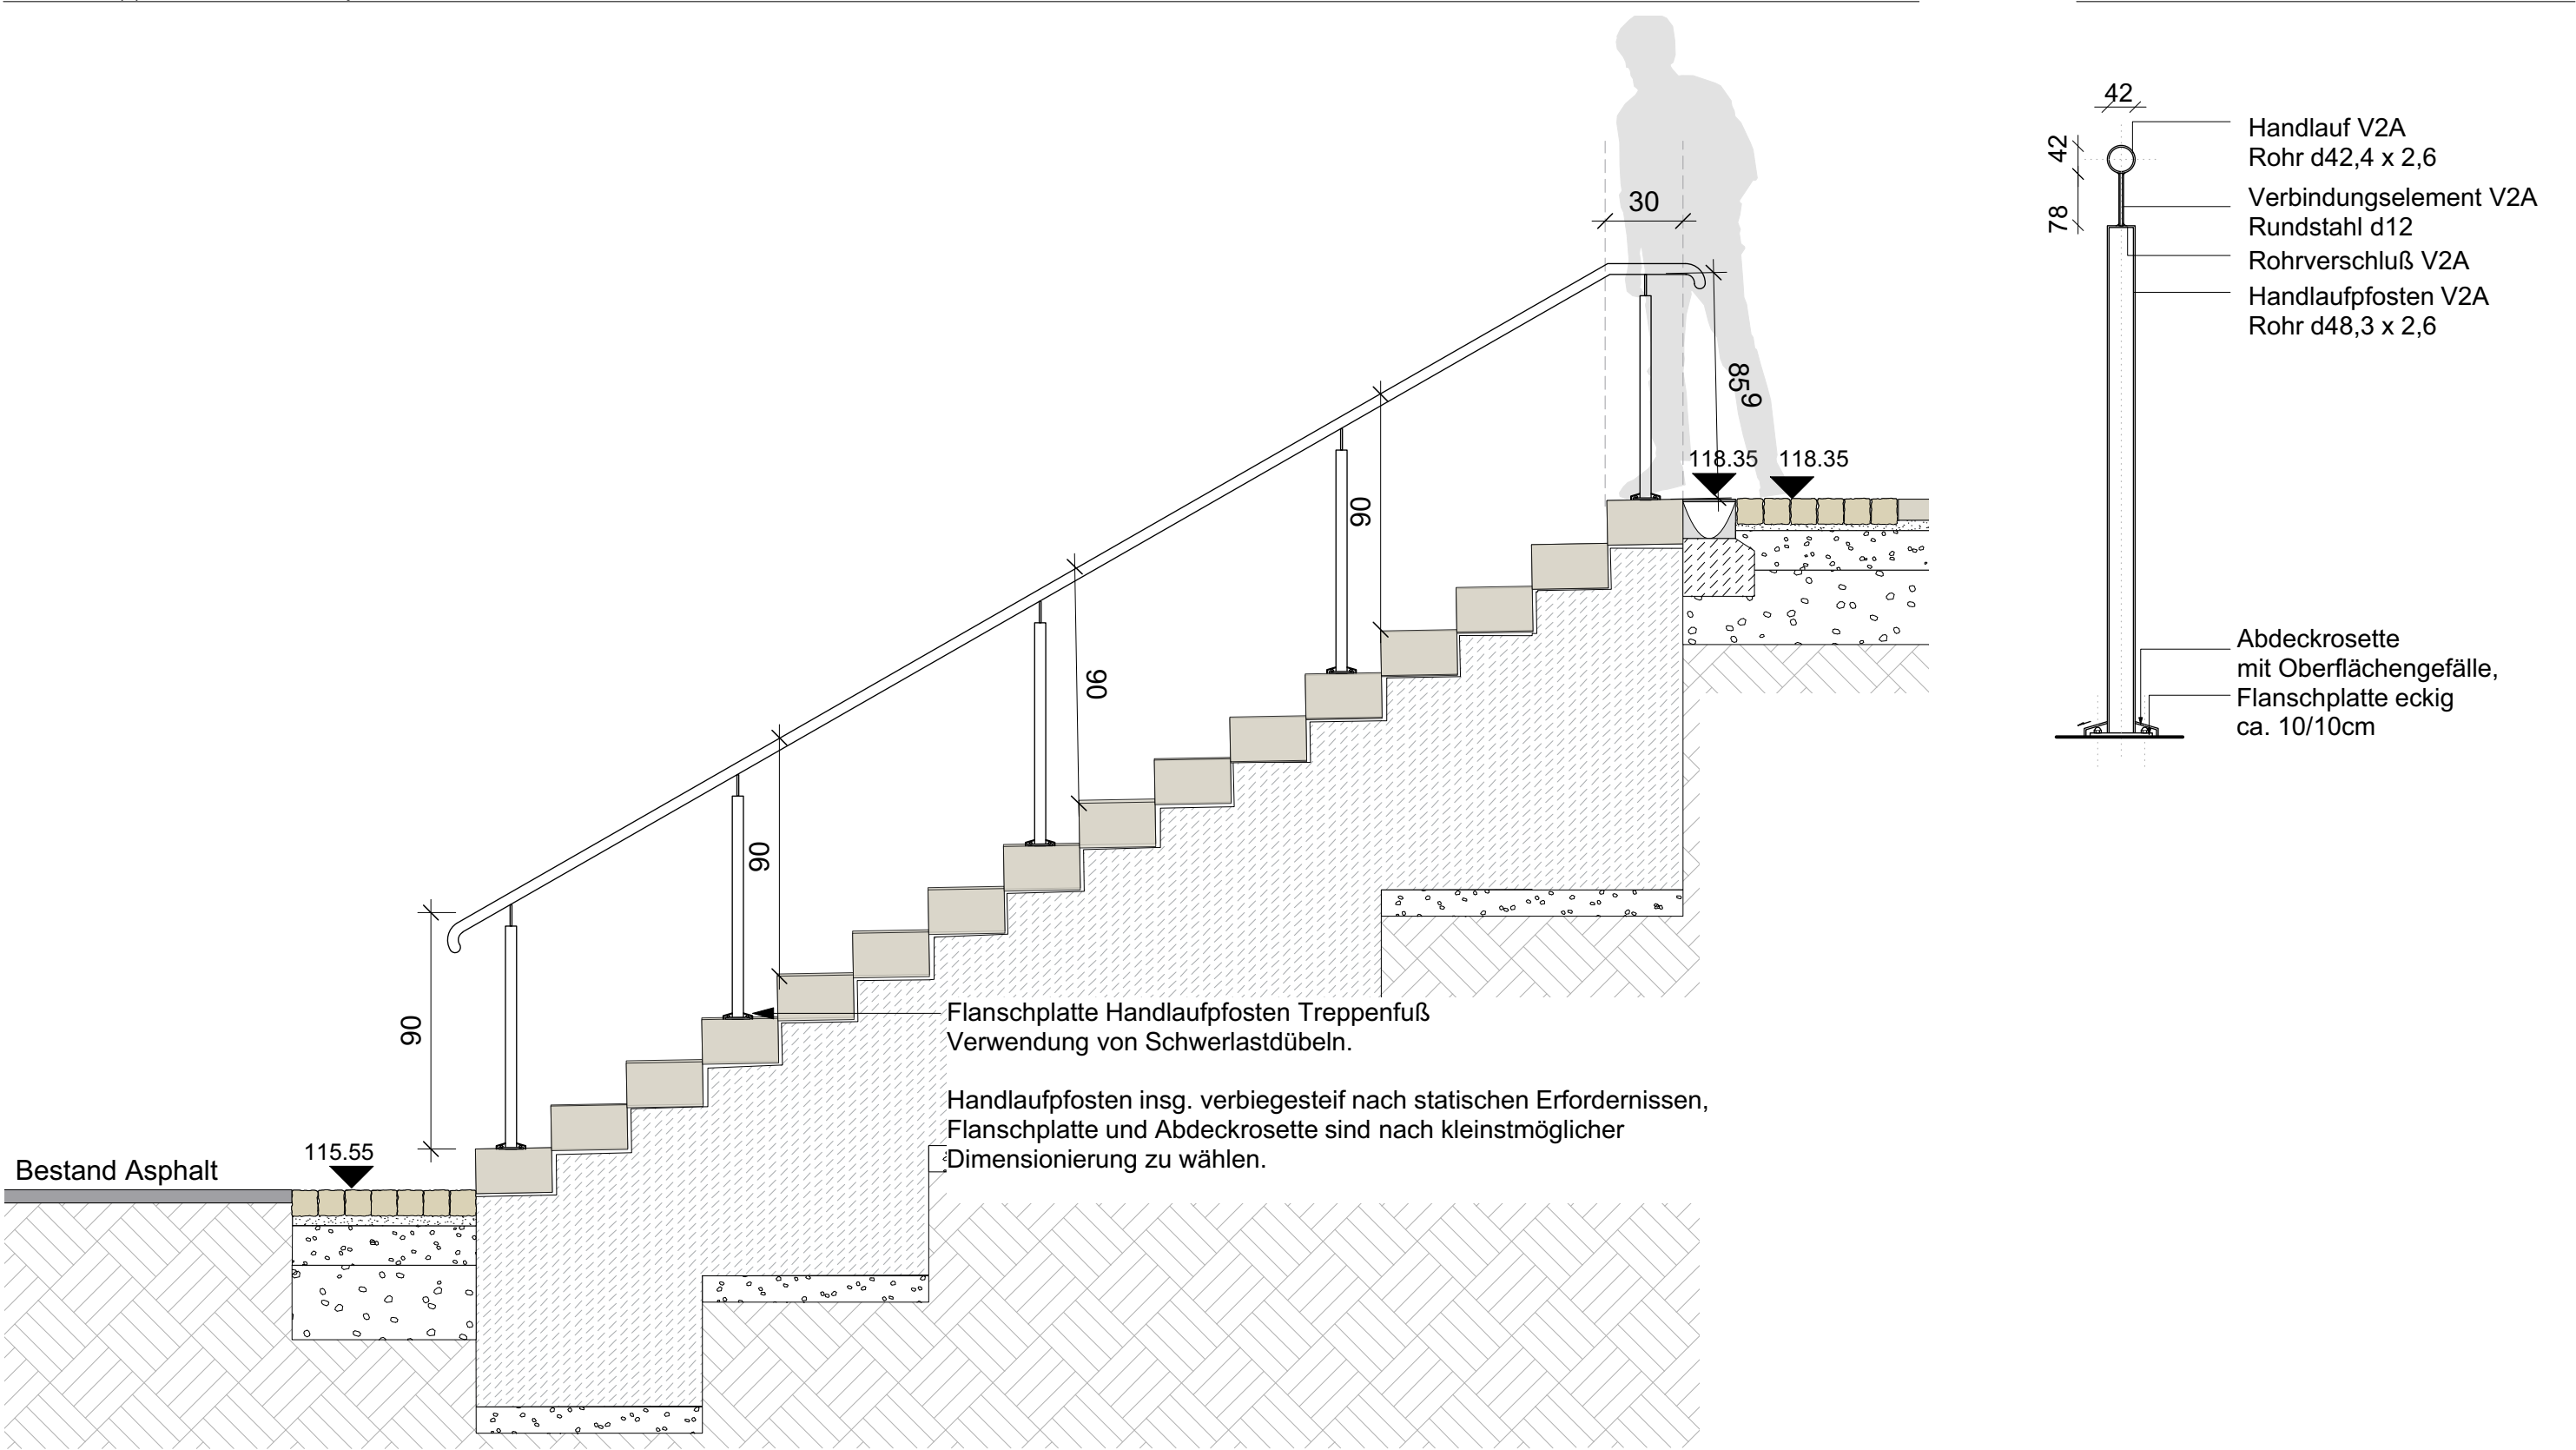

INDEX


Nr.	Änderung	Datum	gez.
01			

SICHTVERMERK KILIAN + KOLLEGEN

Unterschrift Datum

FREIGABE ERTEILT, BAUHERR

Unterschrift Datum

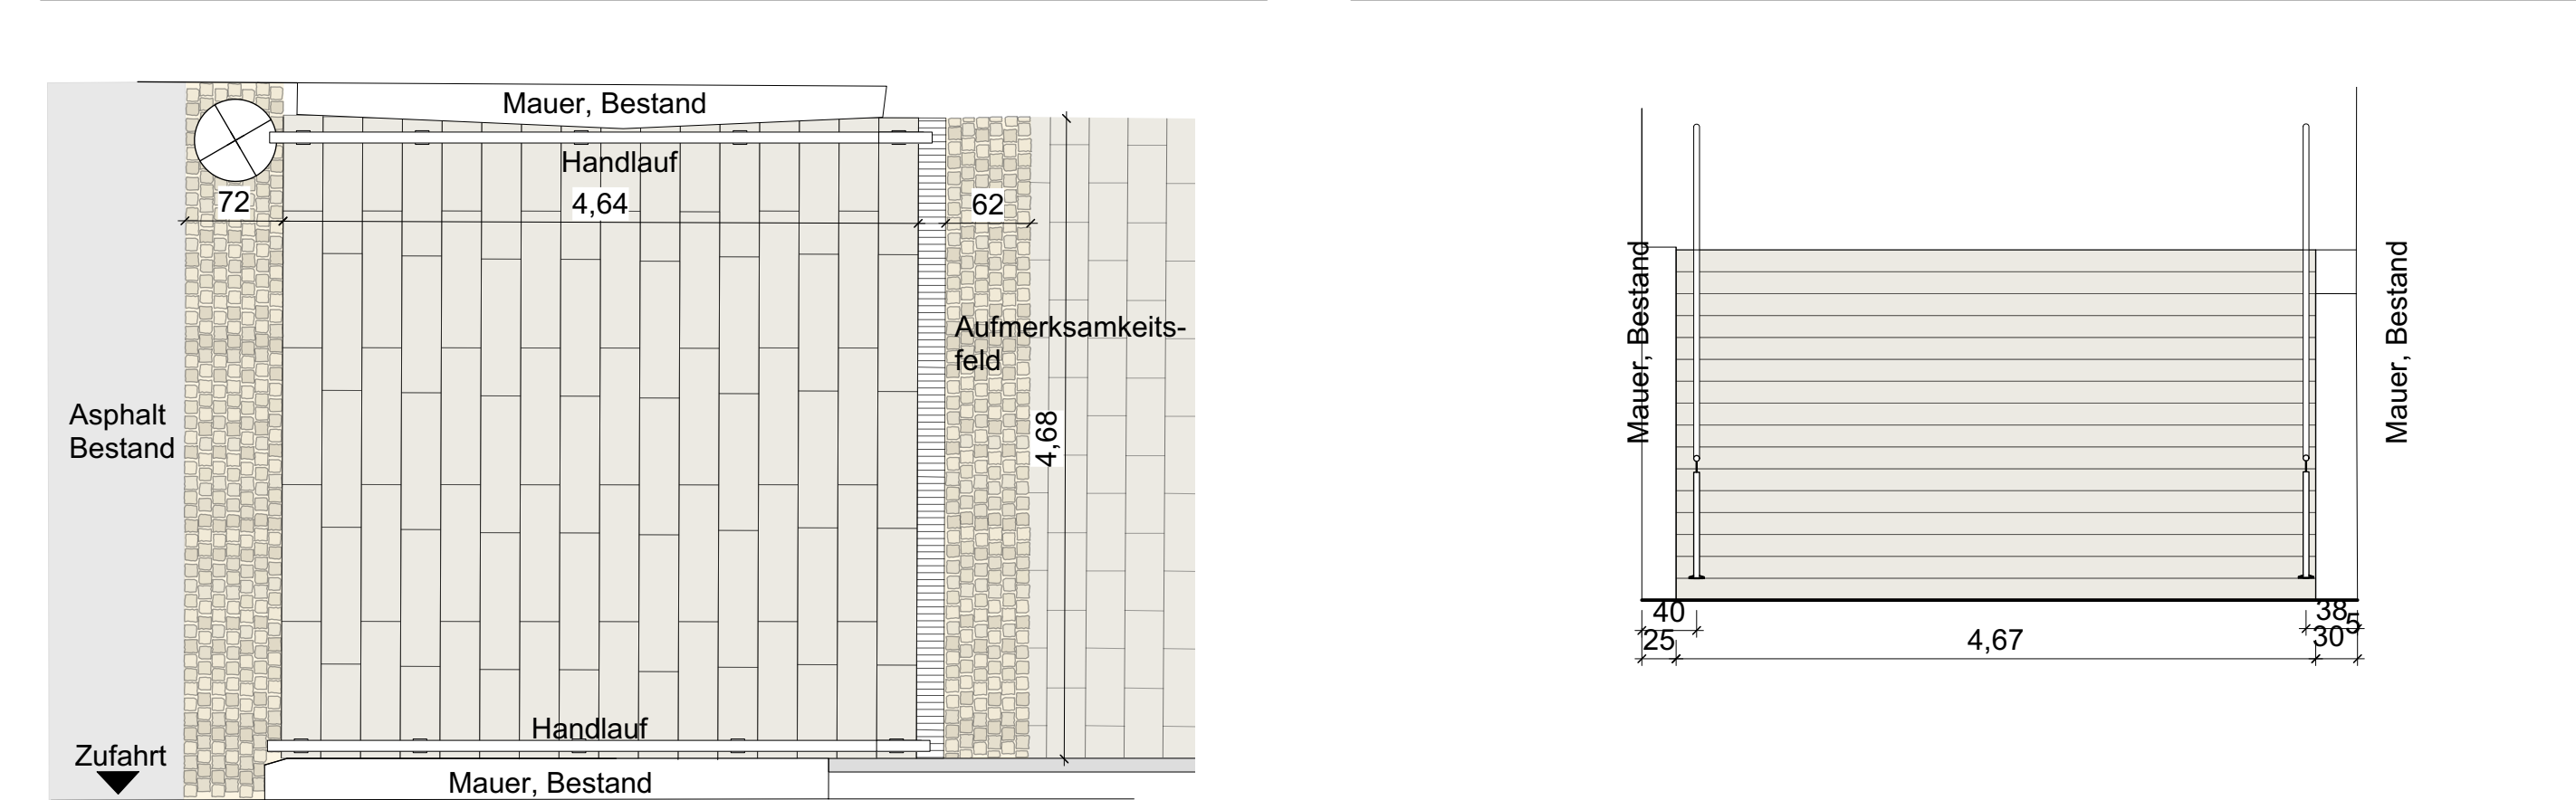

BAUVORHABEN

Neugestaltung Buchholzmarkt, Bockenem

31167 Bockenem

BAUHERR

Stadt Bockenem

Buchholzmarkt 1


31167 Bockenem

AUSFÜHRUNGSPLANUNG - Treppe 2 Handlauf (Tilly-Haus)


Datum 10.05.2021
Projekt-Nr. 18.425
Plan-Nr. 18.425_A10
Maßstab 1:50, 1:25, 1:10
gez. SI, OK; FG

Draufsicht Pferdetränke

M 1:25

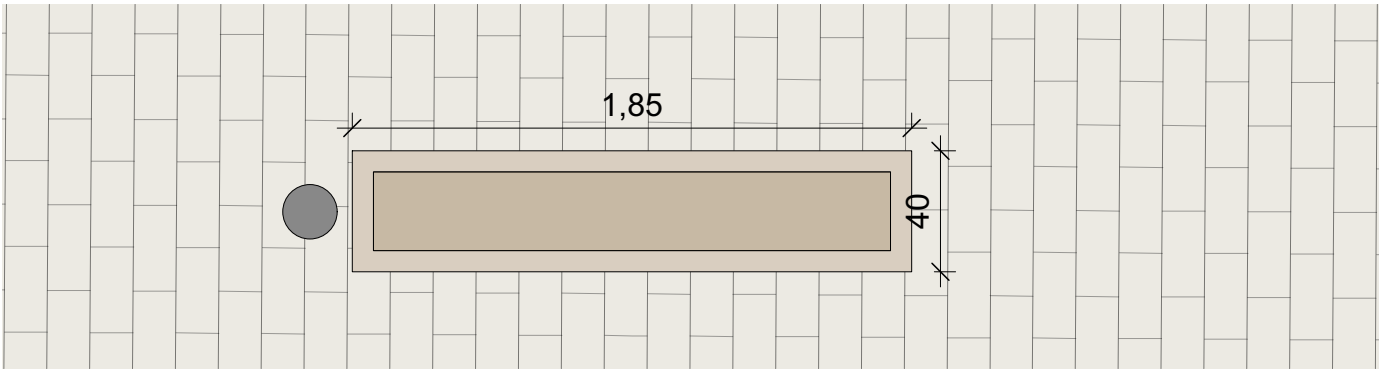

Ausführungsbeispiel

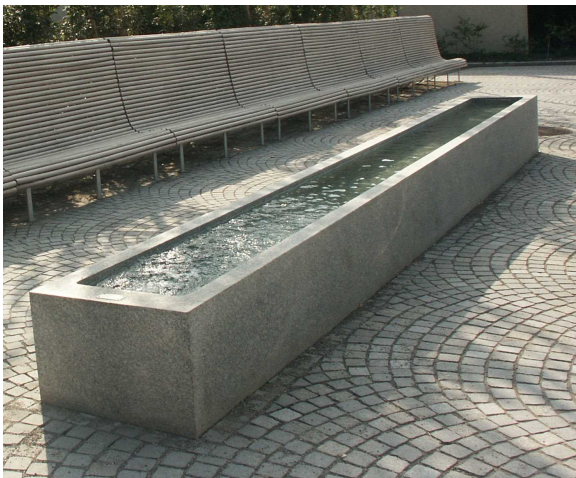


Naturstein, geflammt



Schnitt Pferdetränke

M 1:25

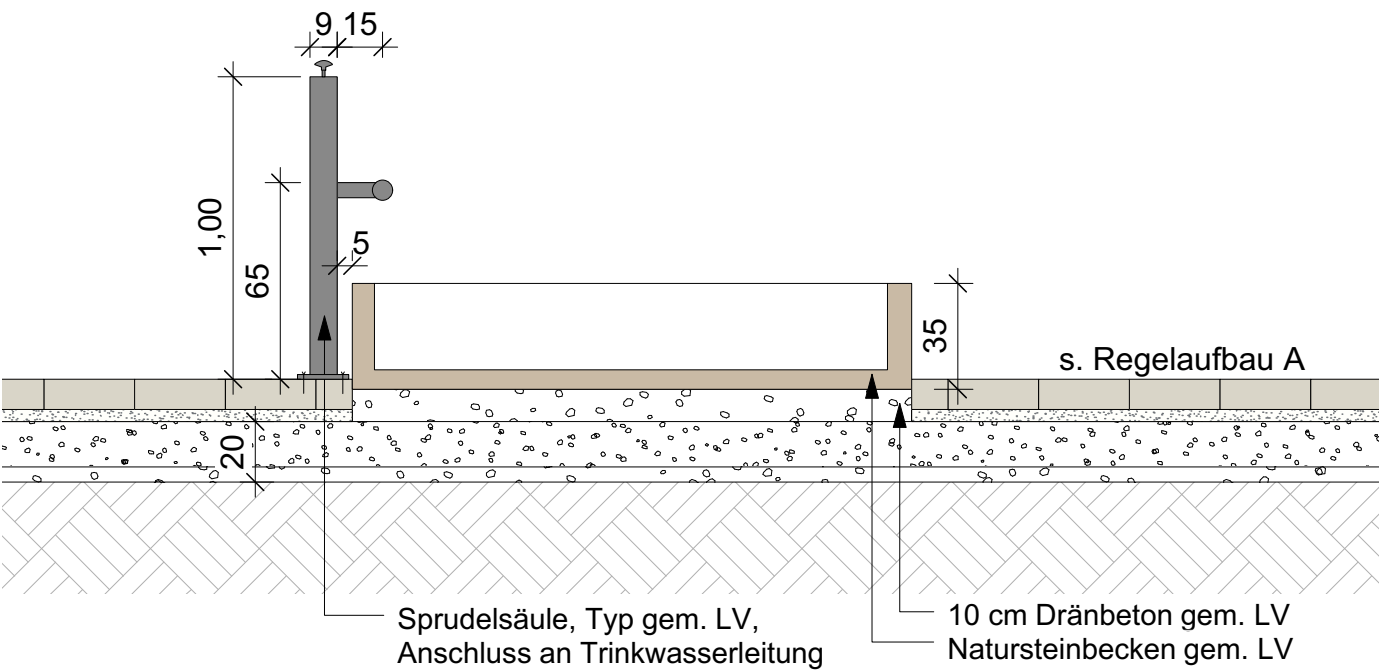

INDEX

Nr.	Änderung	Datum	gez.
01			

SICHTVERMERK KILIAN + KOLLEGEN

Unterschrift Datum

FREIGABE ERTEILT, BAUHERR

Unterschrift Datum

AUSFÜHRUNGSPLANUNG - Detail Pferdetränke



Datum 10.05.2021
Plan-Nr. 18.425_A11
Maßstab 1:25
gez. SI, OK, FG

BAUVORHABEN

Neugestaltung Buchholzmarkt, Bockenem
31167 Bockenem

BAUHERR

Stadt Bockenem
Buchholzmarkt 1
31167 Bockenem

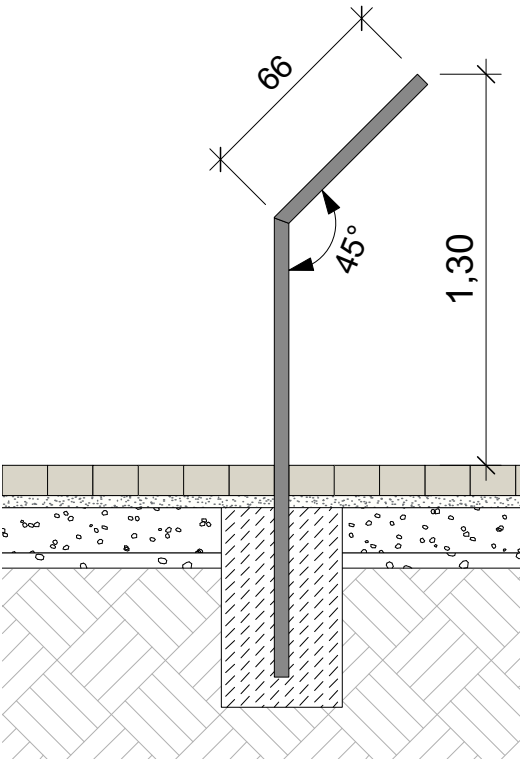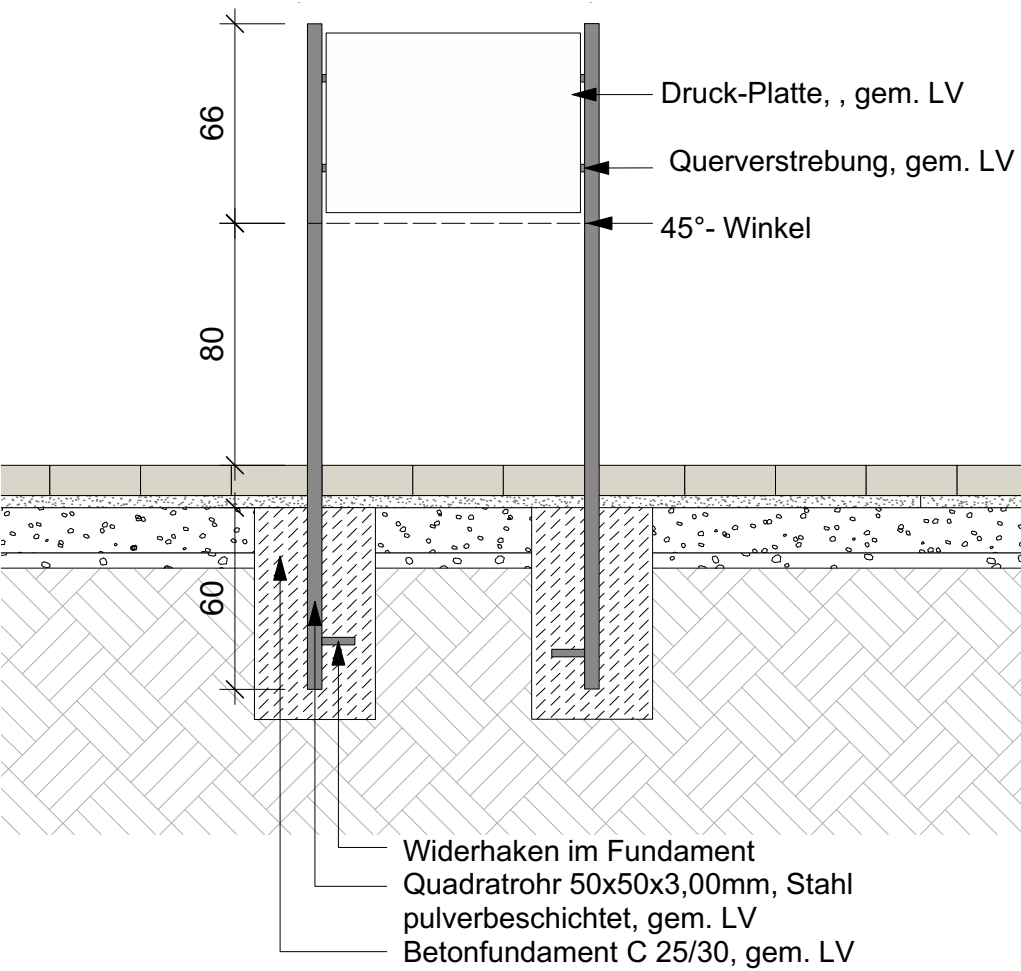

INDEX

Nr.	Änderung	Datum	gez.
01			

SICHTVERMERK KILIAN + KOLLEGEN

Unterschrift Datum

FREIGABE ERTEILT, BAUHERR

Unterschrift Datum

AUSFÜHRUNGSPLANUNG - Detail Infotafel

Datum 10.05.2021
Plan-Nr. 18.425_A12
Maßstab 1:25
gez. SI, OK, FG



KILIAN + KOLLEGEN

LANDSCHAFTSARCHITEKTEN

Theaterwall 24 26122 Oldenburg T 0441-95559906

BAUVORHABEN

Neugestaltung Buchholzmarkt, Bockenem

31167 Bockenem

BAUHERR

Stadt Bockenem

Buchholzmarkt 1

31167 Bockenem

Kilian + Kollegen Landschaftsarchitekten
Büro für Freiraum- und Sportstättenplanung

Projekt: 18.425 Neugestaltung Buchholzmarkt, Bockenem
Ausführungsplanung (Stand: 10.05.2021)

	Plan-Nr.	Planbezeichnung	Maßstab	Datum	INDEX	gez.	Anmerkung
Freianlagen	18.425_A1	Lageplan	1:200	10.05.2021		SI, OK, FG	
	18.425_A2	Absteckplan	1:200	10.05.2021		SI, OK, FG	
	18.425_A3	Regelaufbauten Pflaster	1:50, 1:1000	10.05.2021		SI, OK, FG	
	18.425_A4	Regelquerschnitte	1:50	10.05.2021		SI, OK, FG	
	18.425_A5	Regeldetails Pflaster	1:50	10.05.2021		SI, OK, FG	
	18.425_A6	Detail Baumscheiben	1:20, 1:25	10.05.2021		SI, OK, FG	
	18.425_A7	Detail Wasserspiel	1:50	10.05.2021		SI, OK, FG	
	18.425_A8	Treppe 1 - Kirche/Rathaus	1:25, 1:50	10.05.2021		SI, OK, FG	
	18.425_A9	Treppe 2 - Tilly-Haus	1:25, 1:50	10.05.2021		SI, OK, FG	
	18.425_A10	Treppe 2, Handlauf - Tilly-Haus	1:25, 1:50, 1:10	10.05.2021		SI, OK, FG	
	18.425_A11	Detail Pferdetränke	1:25	10.05.2021		SI, OK, FG	
	18.425_A12	Detail Infotafel	1:25	10.05.2021		SI, OK, FG	