


ZEICHENERKLÄRUNG		Legende:	
	Hecke / Zaun		Fahrbahn Asphaltbeton
	Baum Laub / Nadel		Gehweg gerumpeltes Betonsteinpflaster (kleinformatig)
	Feuermelder		Fahrbahn gerumpeltes Betonsteinpflaster (großformatig)
	Stahlrohrmast		Grünfläche
	Stahlbetonmast		
	Holzmast		
	Straßenaufvoh. Isgkl.		
	Schalkasten, oberdäch.		
	FMT		
	Sendefemmelder		
	Funtmast		
	Abstellor Wasser/Gas		
	Unter-/Oberflurhydrant		
	Hochspannungseinstellung oberdäch.		
	Ampel voh. Isgkl.		
	Verkehrszeichen und Akt voh. Isgkl.		
	Springbrunnen		
	Naturdenkmal Baum		
	Denkmal Stein		
	Bildstock/Kreuz		
	Böschung voh.		
	Stützmauer		
	Mauer		
	Zufahrt/Zugang		
	Haltestelle		
	Anschlagsäule		
	Höhenpunkt mit Nr.		

Nr.	Art der Änderung	Datum	Aufgestellt

Entwurfsbearbeitung:		Datum	Zeichen
Conterra Planungsgesellschaft mbH HOCH- UND TIEFBAU - VERKEHRSPLANUNG BAULEITPLANUNG - VERMESSUNG BAUBERATUNG UND BAULEITUNG Tel. 0532/121235, Fax: 0532/123593 Internet: www.conterra-goslar.de e-mail: info@conterra-goslar.de	bearbeitet	11/22	Scheele
	gezeichnet	11/22	Scheele
	geprüft:		

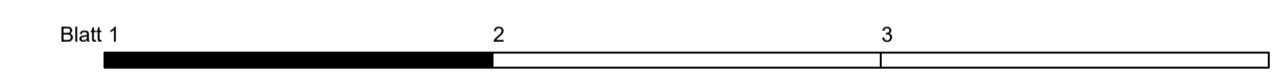

Stadt Bockenem Straßenbauprogramm 2021 (Mahlum, Hochstedt)		nachgeprüft: _____ Datum: _____ Zeichen: _____	
		Lageplan M. 1:250	
Aufgestellt: Bockenem, den _____ Stadt Bockenem		Genehmigt: Bockenem, den _____ Stadt Bockenem	
im Auftrage: _____		im Auftrage: _____	

Grundplan Grundriss Maßnahme: _____ Maßstab: 1:250	Blatt: Stand vom: 30.06.21 Feldvergleich vom: _____	Untere-Nr. 5 Blatt-Nr. 1 Reg.-Nr. Bocke004 Datum: _____ Zeichen: _____	Kuppe+Partner Ing.-GebH Juni 2021 Unterschrift / Datum: _____
--	---	--	--

\L07\er_L_001\0020 PLT_Lageplan_Mahlum_Hochst_1_201122_Versand_1:1000.dwg

Einbau eines Schutzrohrs DN100-150 bzw. Wurzelchutzfolie, Baulänge 5,0m zum Schutz der Ver- und Entsorgungsleitungen.