


Bauzeitenplan mit Bauabschnitten!
 Terminliche Abweichungen sind aufgrund unverhersehbarer Ereignisse nicht auszuschließen

Baustelleneinrichtungsplan 1

Juli / August 2021

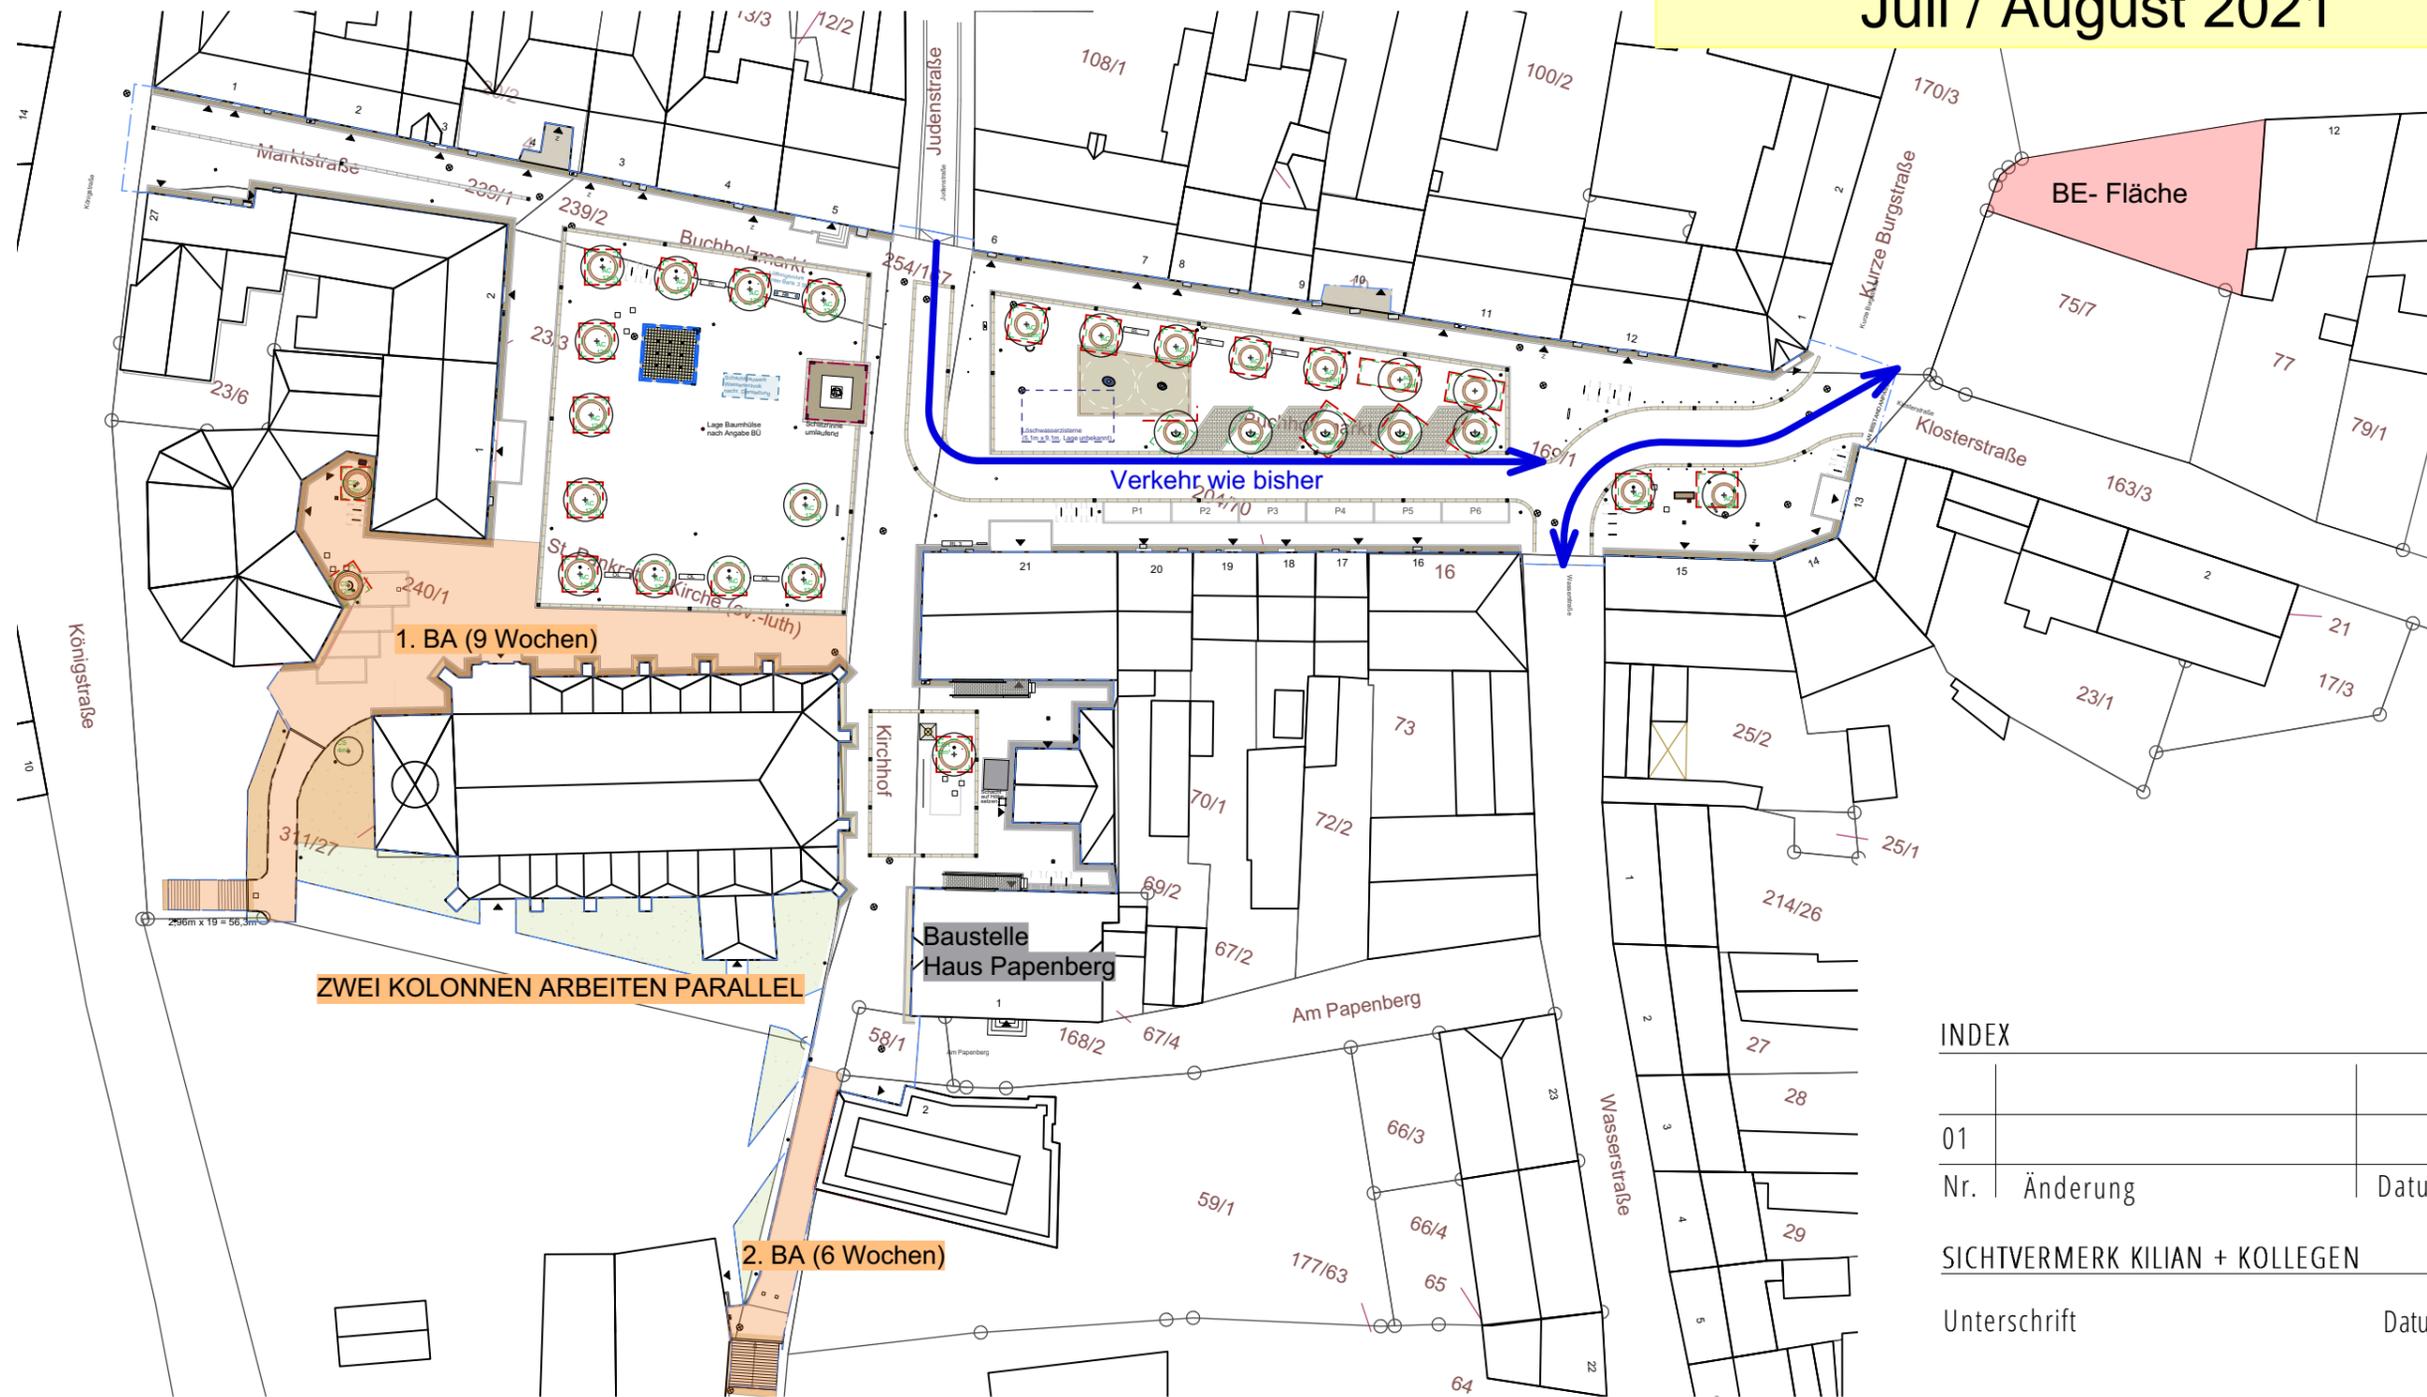

ZWEI KOLONNEN ARBEITEN PARALLEL

INDEX

Nr.	Änderung	Datum	gez.
01			


SICHTVERMERK KILIAN + KOLLEGEN
 Unterschrift _____ Datum _____

FREIGABE ERTEILT, BAUHERR
 Unterschrift _____ Datum _____

AUSFÜHRUNGSPLANUNG - Baustelleneinrichtungsplan 1
 Datum 19.02.2021
 Plan-Nr. 18.425_B1
 Maßstab 1:50, 1:1000
 gez. SI, OK

Vorabzug
16.02.2021



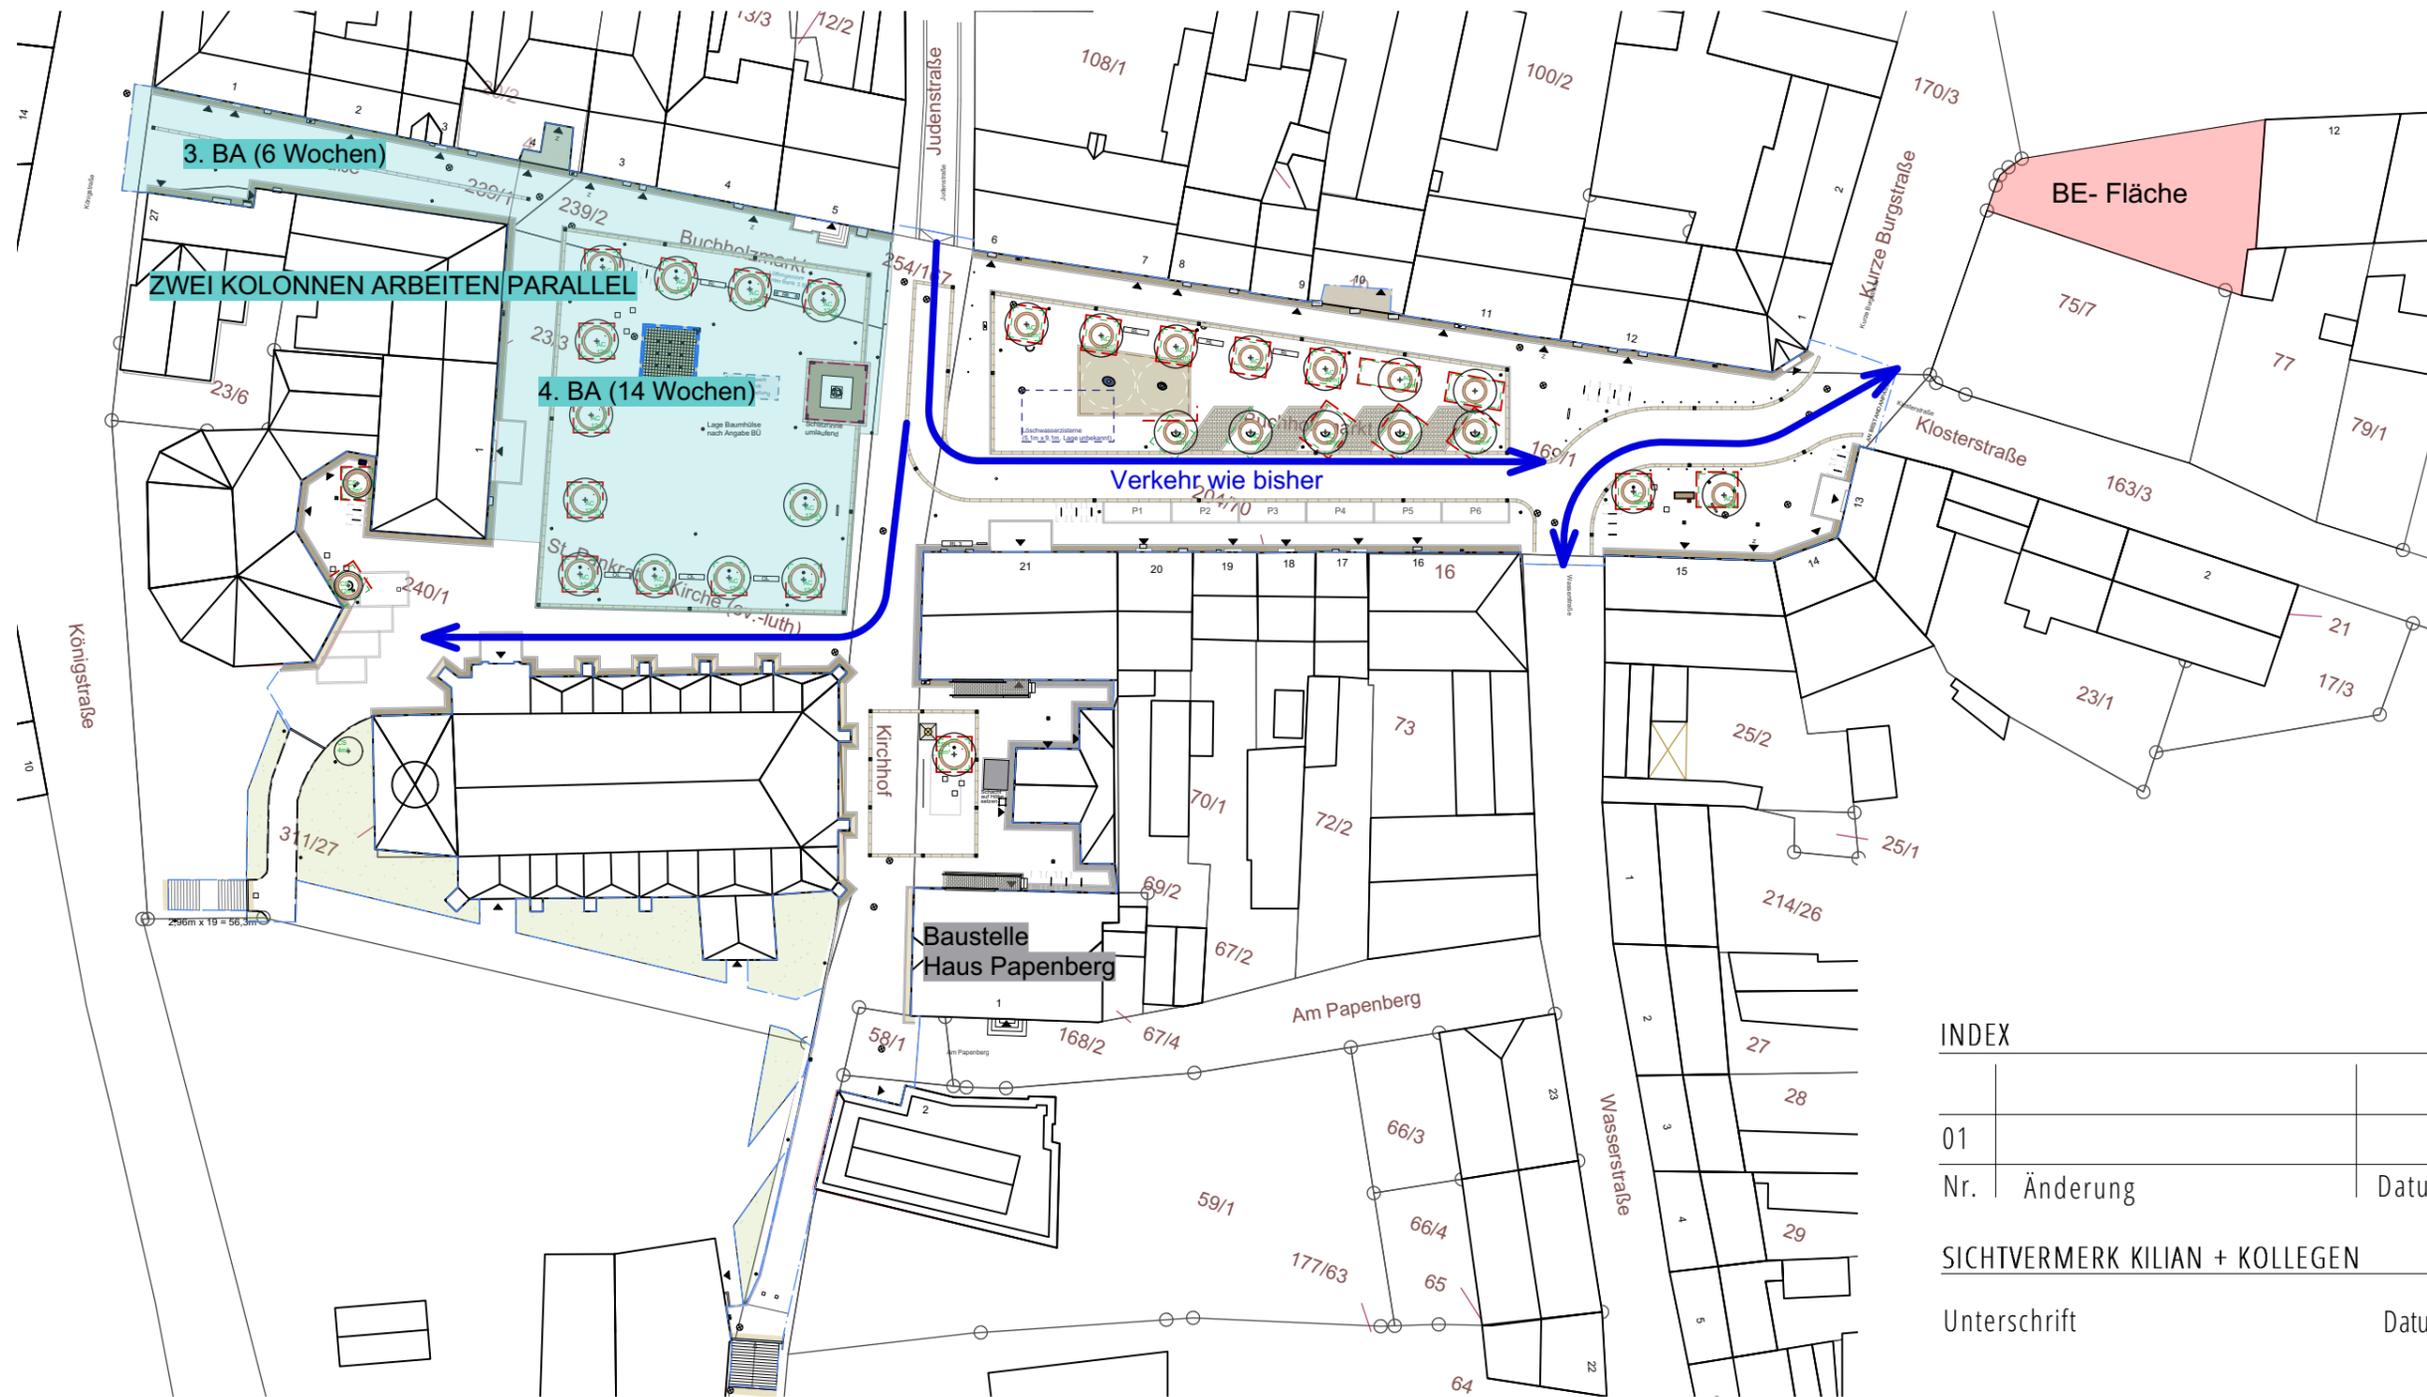

INDEX

Nr.	Änderung	Datum	gez.
01			

SICHTVERMERK KILIAN + KOLLEGEN

Unterschrift Datum

FREIGABE ERTEILT, BAUHERR

Unterschrift Datum

AUSFÜHRUNGSPLANUNG - Baustelleneinrichtungsplan 2

Datum 16.02.2021
 Plan-Nr. 18.425_B2
 Maßstab 1:50, 1:1000
 gez. SI, OK

Vorabzug
16.02.2021



KILIAN + KOLLEGEN
 LANDSCHAFTSARCHITECTEN
 Theaterwall 24 26122 Oldenburg T 0441-95559906

BAUVORHABEN

Neugestaltung Buchholzmarkt, Bockenem


31167 Bockenem

BAUHERR

Stadt Bockenem

Buchholzmarkt 1

31167 Bockenem

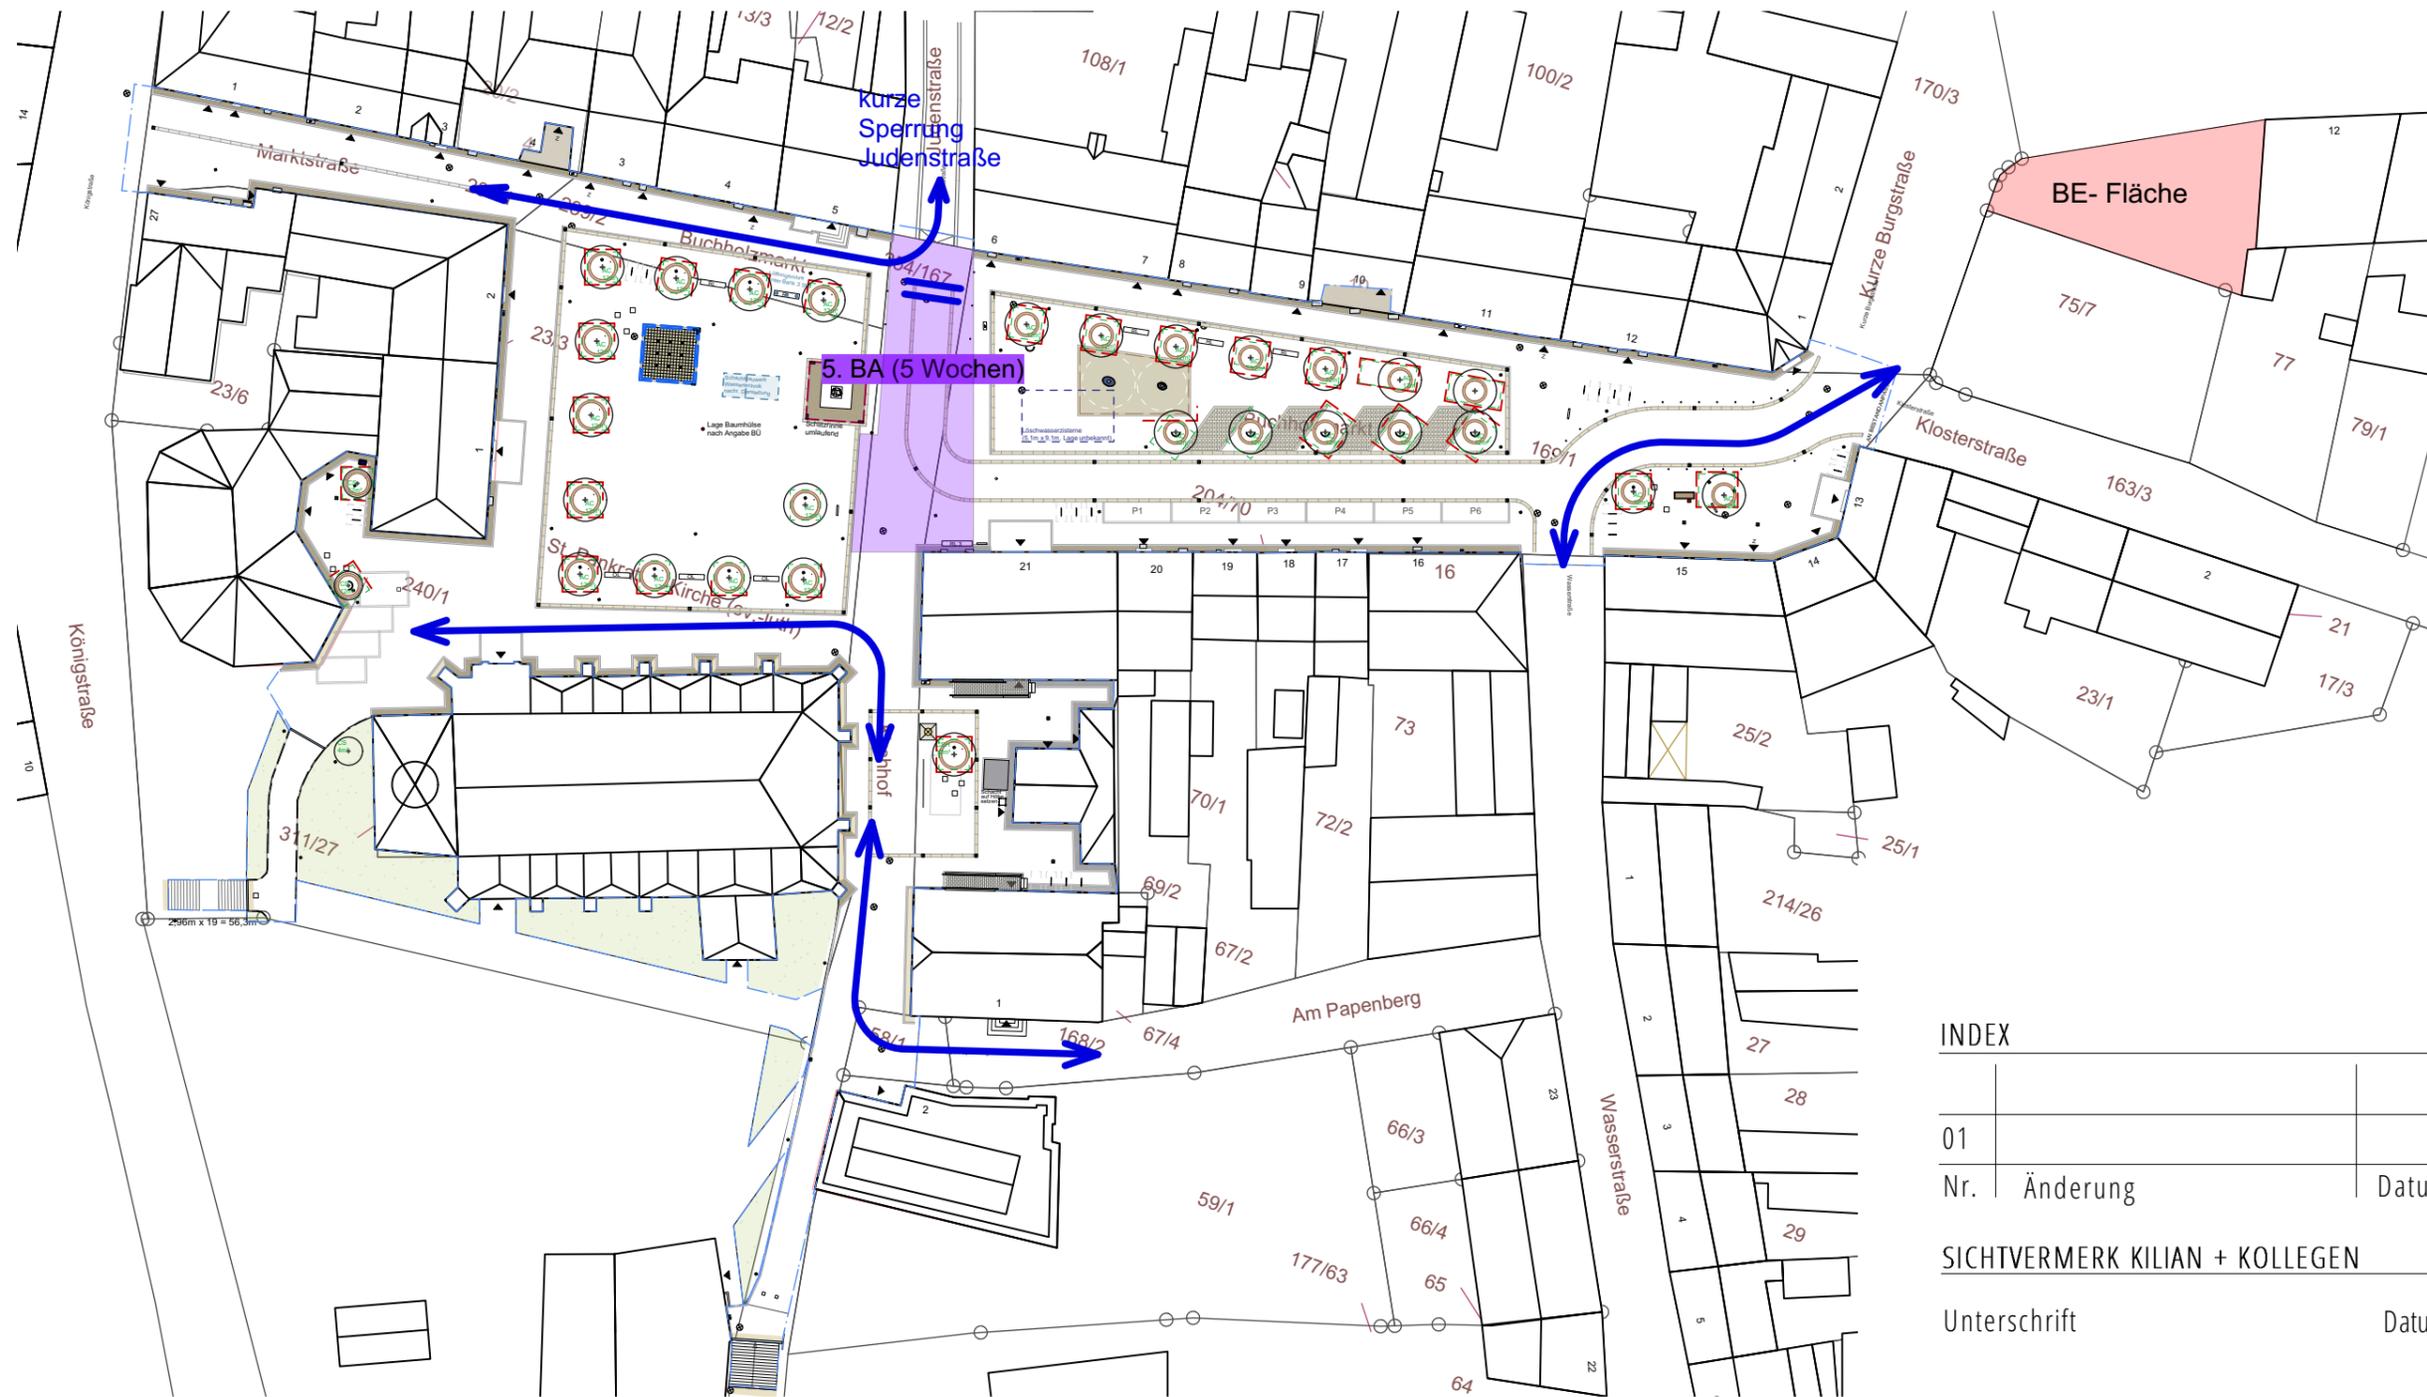

INDEX

Nr.	Änderung	Datum	gez.
01			

SICHTVERMERK KILIAN + KOLLEGEN

Unterschrift Datum

FREIGABE ERTEILT, BAUHERR

Unterschrift Datum

AUSFÜHRUNGSPLANUNG - Baustelleneinrichtungsplan 3

Datum 16.02.2021
 Plan-Nr. 18.425_B3
 Maßstab 1:50, 1:1000
 gez. SI, OK

Vorabzug
16.02.2021



KILIAN + KOLLEGEN

LANDSCHAFTSARCHITEKTEN

Theaterwall 24 26122 Oldenburg T 0441-95559906

BAUVORHABEN

Neugestaltung Buchholzmarkt, Bockenem


31167 Bockenem

BAUHERR

Stadt Bockenem

Buchholzmarkt 1

31167 Bockenem

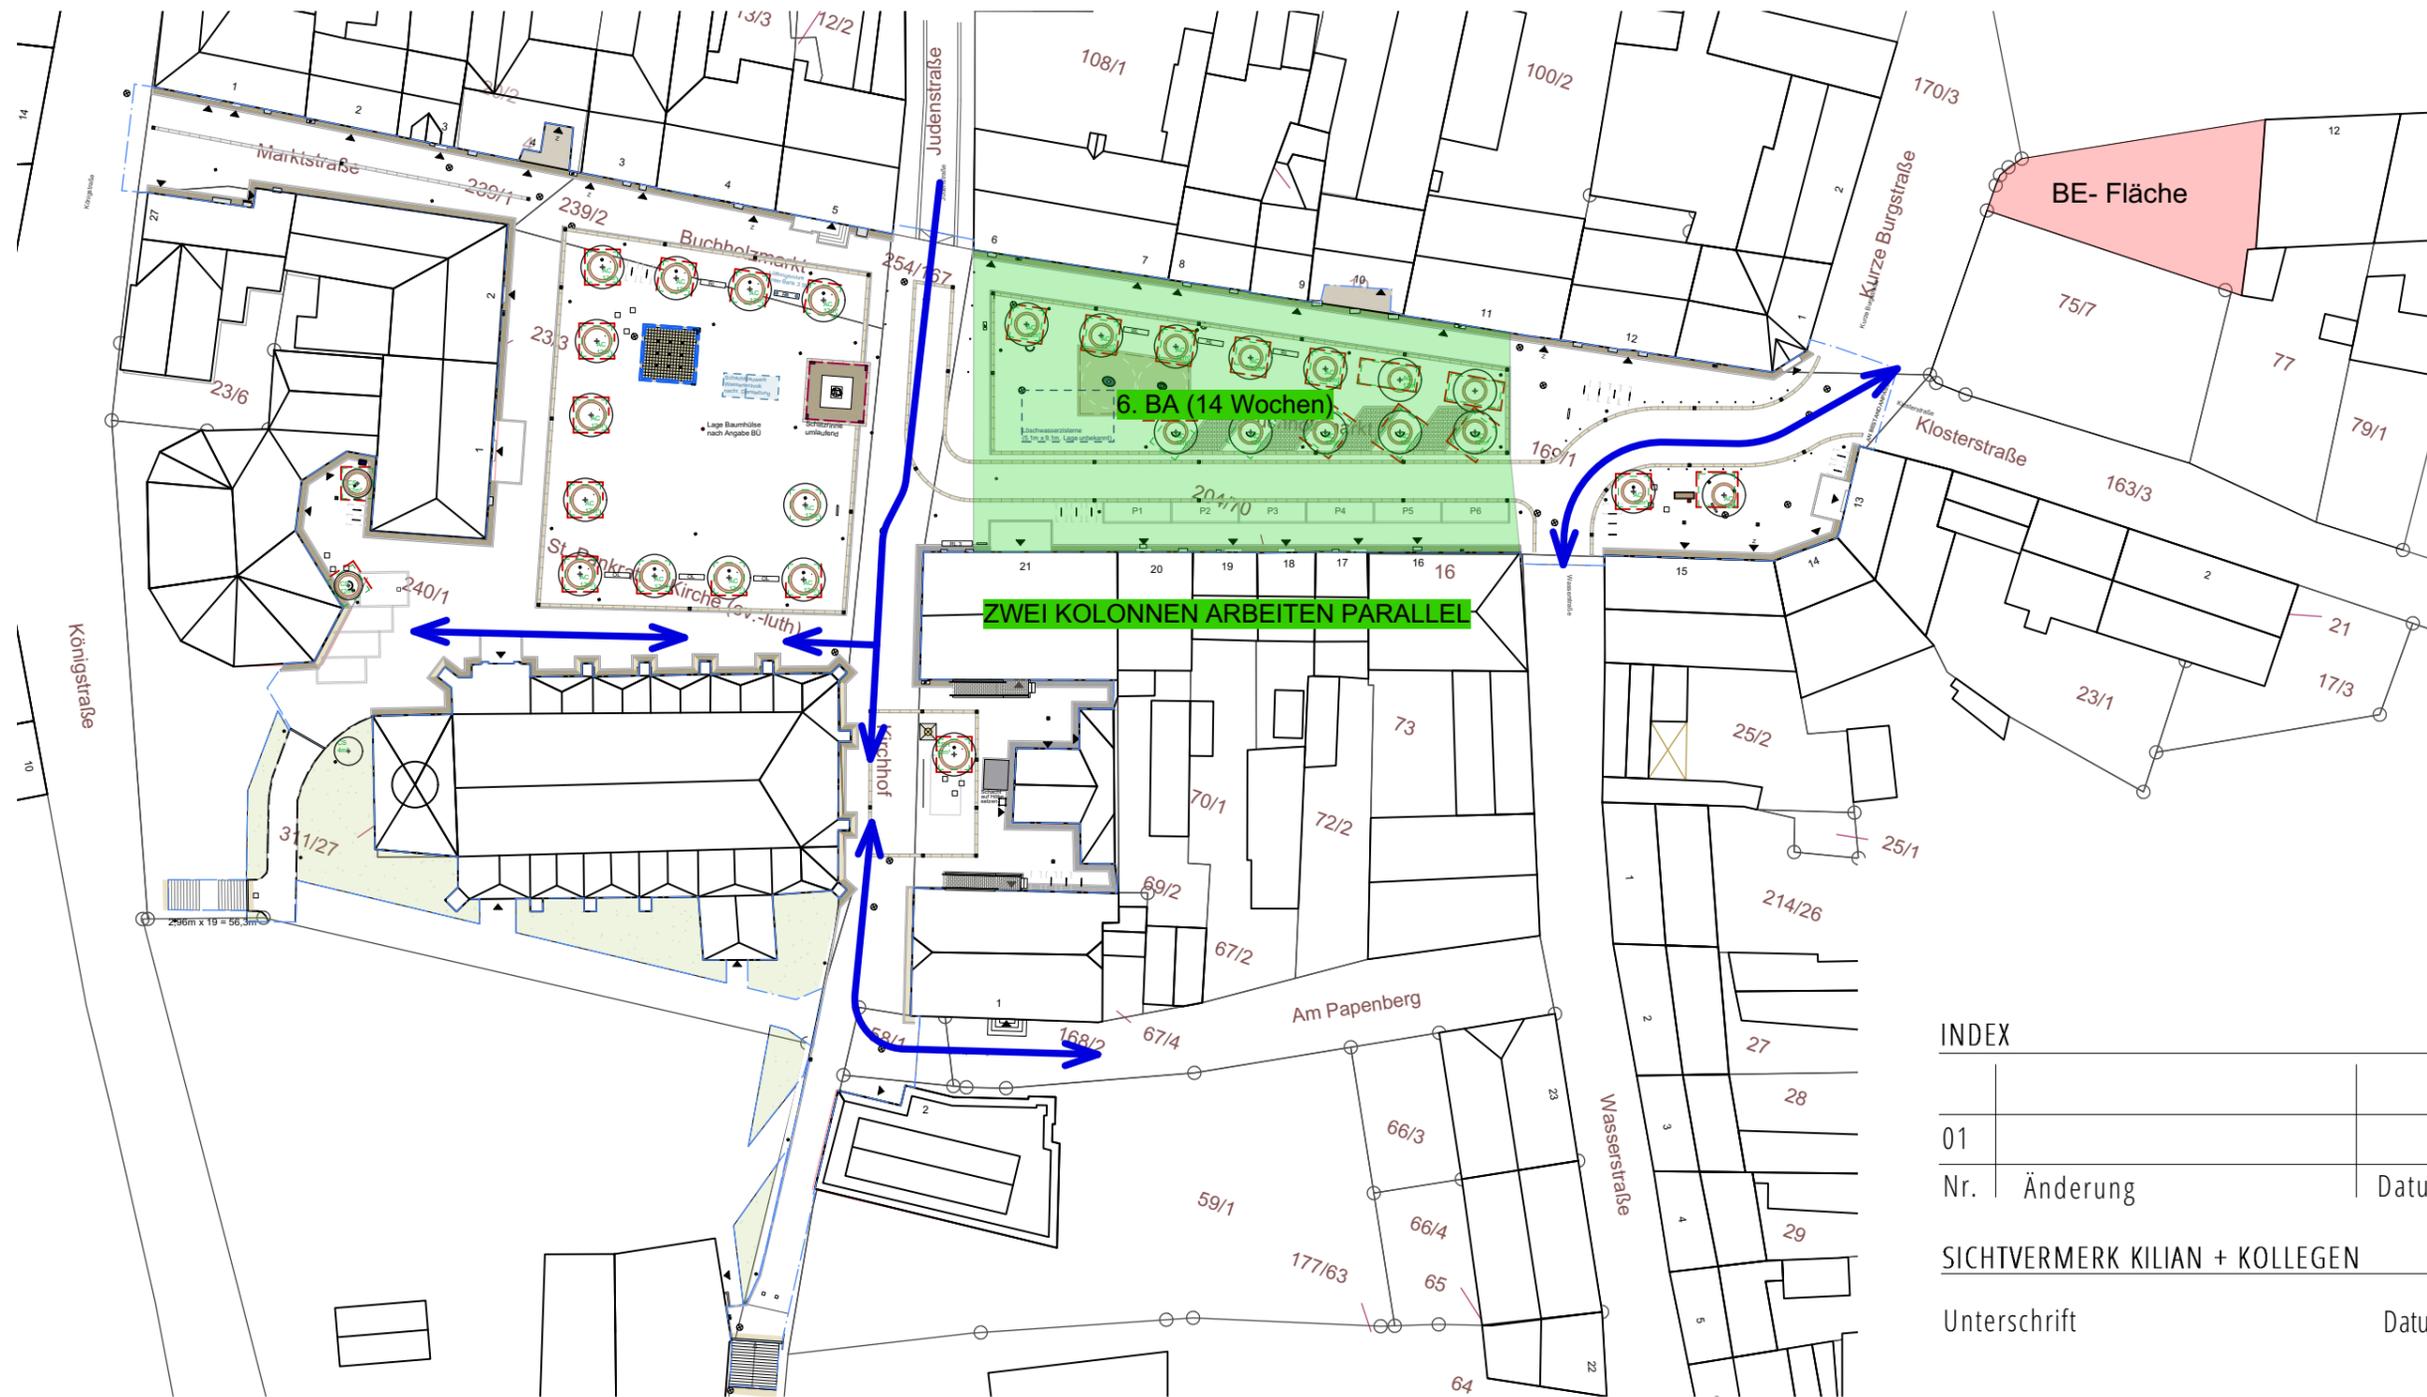

INDEX

Nr.	Änderung	Datum	gez.
01			

SICHTVERMERK KILIAN + KOLLEGEN

Unterschrift Datum

FREIGABE ERTEILT, BAUHERR

Unterschrift Datum

AUSFÜHRUNGSPLANUNG - Baustelleneinrichtungsplan 4

Datum 16.02.2021
 Plan-Nr. 18.425_B4
 Maßstab 1:50, 1:1000
 gez. SI, OK

Vorabzug
16.02.2021




KILIAN + KOLLEGEN
 LANDSCHAFTSARCHITEKTEN
 Theaterwall 24 26122 Oldenburg T 0441-95559906

BAUVORHABEN

Neugestaltung Buchholzmarkt, Bockenem
 31167 Bockenem

BAUHERR

Stadt Bockenem
 Buchholzmarkt 1
 31167 Bockenem

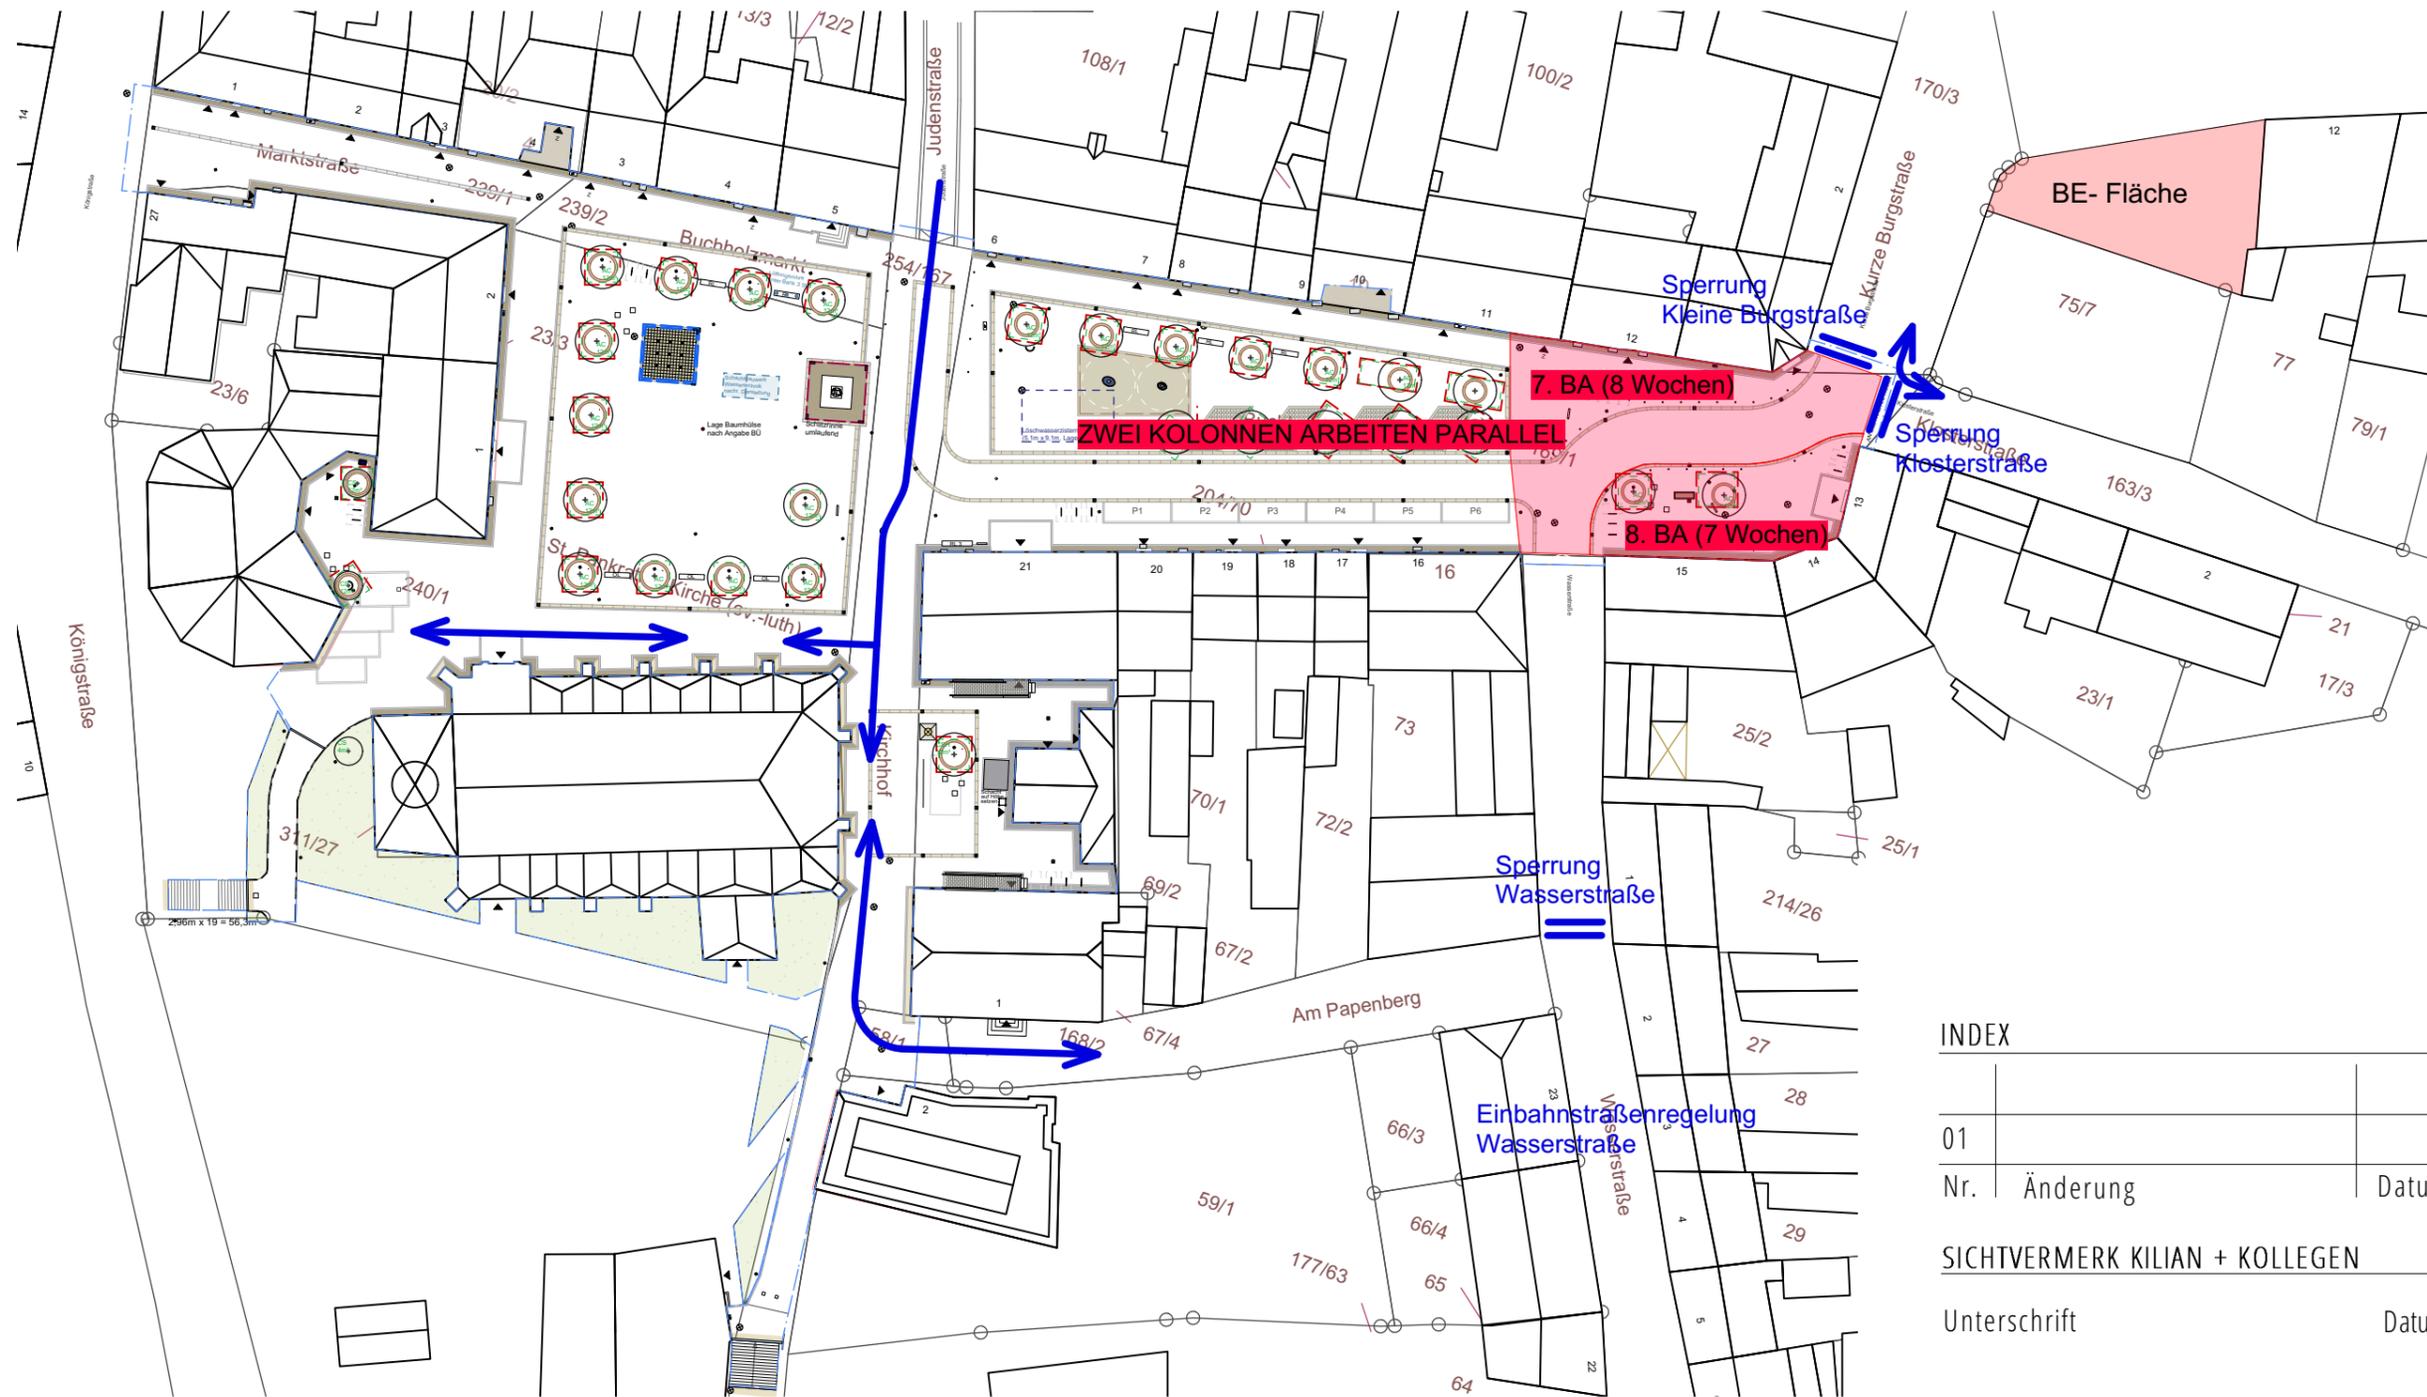

INDEX

Nr.	Änderung	Datum	gez.
01			

SICHTVERMERK KILIAN + KOLLEGEN

Unterschrift _____ Datum _____

FREIGABE ERTEILT, BAUHERR

Unterschrift _____ Datum _____

AUSFÜHRUNGSPLANUNG - Baustelleneinrichtungsplan 5

Datum 16.02.2021
 Plan-Nr. 18.425_B5
 Maßstab 1:50, 1:1000
 gez. SI, OK

Vorabzug
16.02.2021



KILIAN + KOLLEGEN

LANDSCHAFTSARCHITEKTEN

Theaterwall 24 26122 Oldenburg T 0441-95559906

BAUVORHABEN

Neugestaltung Buchholzmarkt, Bockenem


31167 Bockenem

BAUHERR

Stadt Bockenem

Buchholzmarkt 1

31167 Bockenem

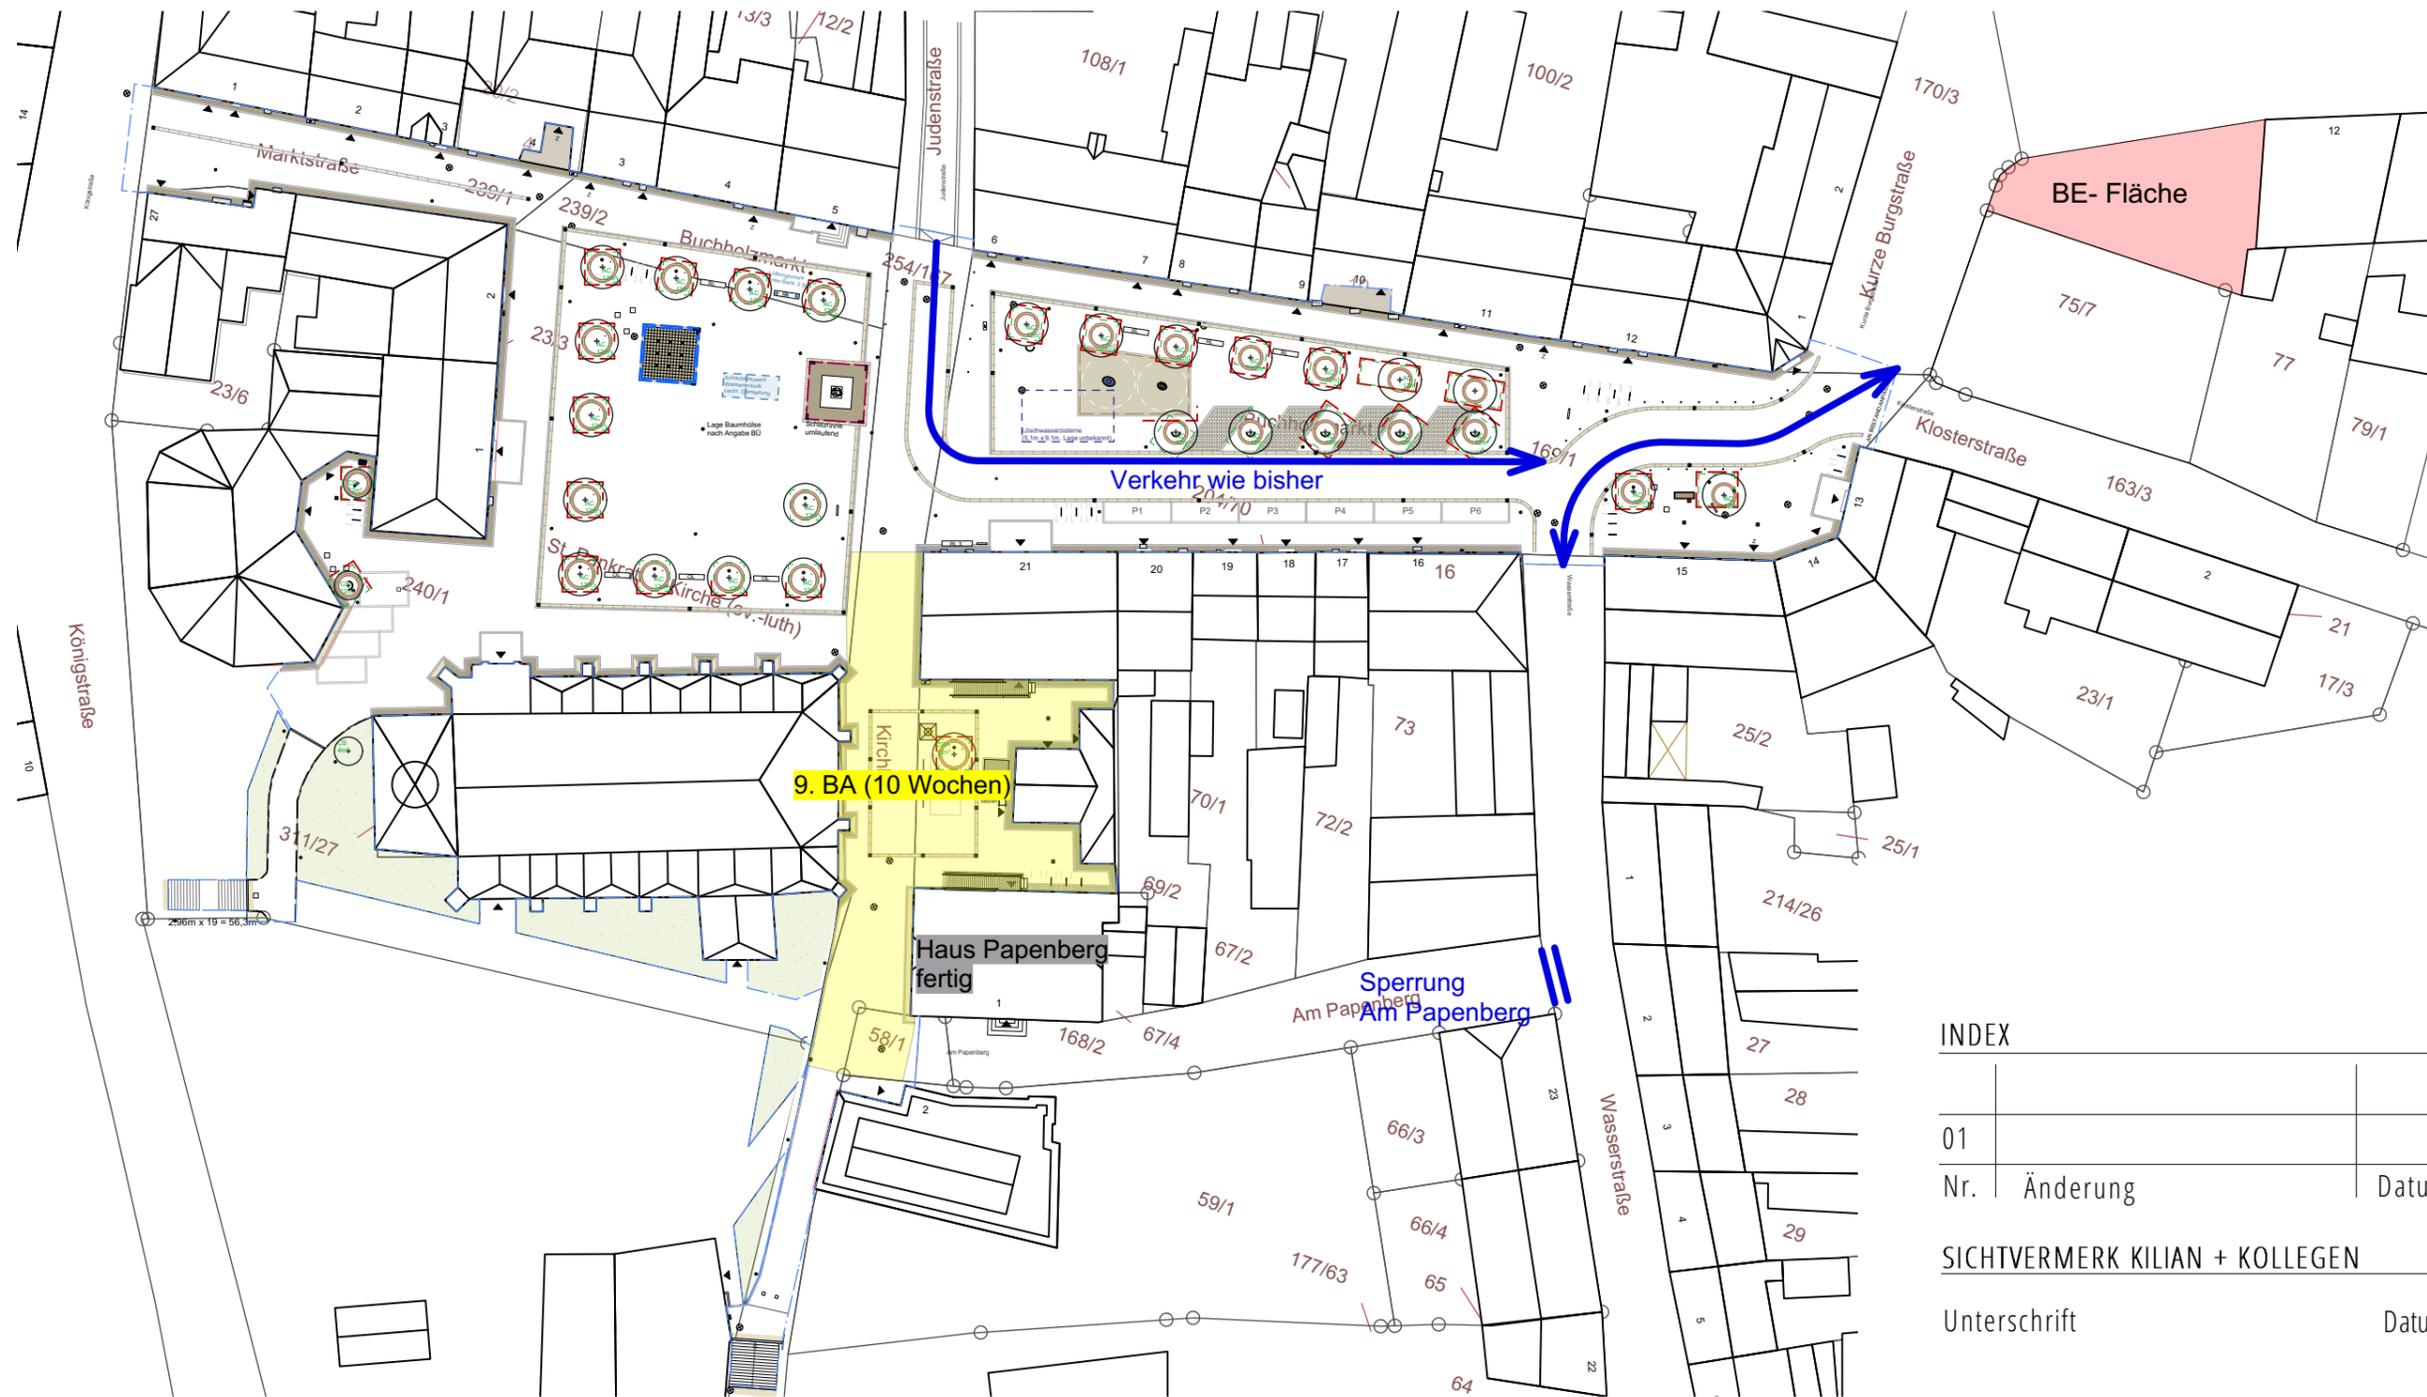

INDEX

Nr.	Änderung	Datum	gez.
01			

SICHTVERMERK KILIAN + KOLLEGEN

Unterschrift Datum

FREIGABE ERTEILT, BAUHERR

Unterschrift Datum

AUSFÜHRUNGSPLANUNG - Baustelleneinrichtungsplan 6

Datum 16.02.2021
 Plan-Nr. 18.425_B6
 Maßstab 1:50, 1:1000
 gez. SI, OK

Vorabzug
16.02.2021



KILIAN + KOLLEGEN
 LANDSCHAFTSARCHITECTEN
 Theaterwall 24 26122 Oldenburg T 0441-95559906

BAUVORHABEN

Neugestaltung Buchholzmarkt, Bockenem

31167 Bockenem

BAUHERR

Stadt Bockenem

Buchholzmarkt 1

31167 Bockenem