

Bekanntmachung

Der Rat der Stadt Bockenem hat in seiner Sitzung am 24.04.2023 beschlossen, folgende Gemeindestraßen im Ortsteil Volkersheim gemäß § 6 des Niedersächsischen Straßengesetzes in der Fassung vom 24.9.1980 (Nds. GVBl. S. 360), zuletzt geändert durch Art. 5 des Gesetzes vom 02.03.2017 (Nds. GVBl. S. 48) als öffentliche Verkehrsfläche zu widmen.


Beschränkungen auf bestimmte Benutzerarten oder Benutzerkreise bestehen nicht. Träger der Straßenbaulast ist die Stadt Bockenem.

- An der Söhleke (Gemarkung Volkersheim Flur 1, Flurstück 275/15, Länge ca. 130 Meter)
- Brauerweg (Gemarkung Volkersheim Flur 1, Flurstück 275/15, 275/16, 1/6, 271/2, 273/4 Länge ca. 383 Meter)
- Müllerweg mit anschließenden Fußweg (Gemarkung Volkersheim Flur 1, Flurstück, 102/2, 108/1, 109/9, 273/4, 275/15 Länge ca. 152 Meter).

Gegen diese Widmung kann innerhalb eines Monats Klage erhoben werden. Die Klage ist schriftlich oder zur Niederschrift beim Urkundsbeamten des Verwaltungsgerichts Hannover, Leonhardtstraße 15, 30175 Hannover, oder in Form eines elektronischen Dokuments nach Maßgabe der Niedersächsischen Verordnung über den elektronischen Rechtsverkehr in der Justiz vom 21.10.2011 (Nds. GVBl. S. 367) einzulegen.

Bockenem, den 09.05.2023


Rainer Block

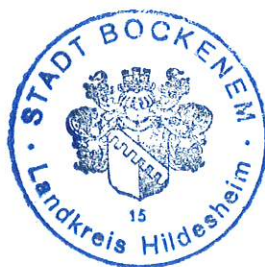


anzuheften am: 11.05.2023
abzunehmen am: 08.06.2023



H 5763583

R 578476

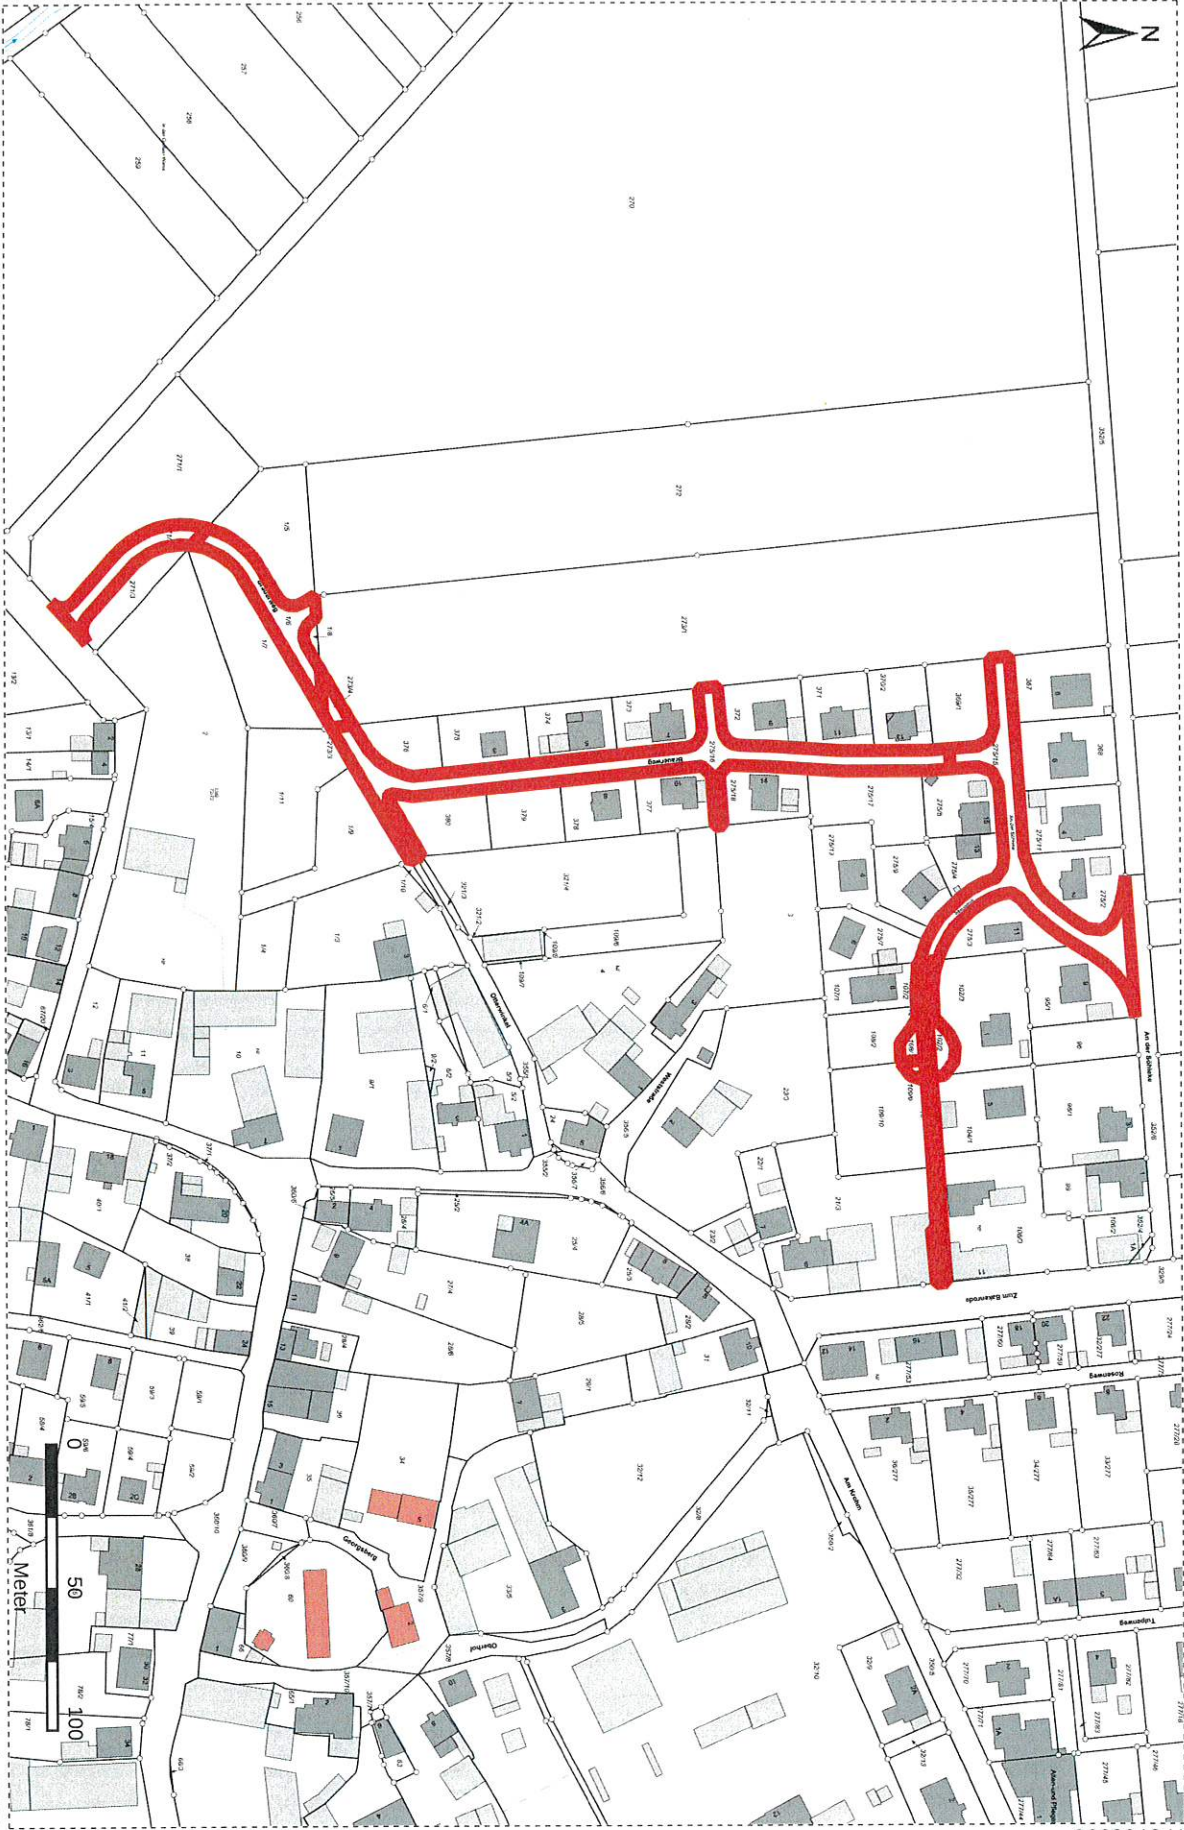

R 579106

H 5763993

Maßstab 1 : 2500