


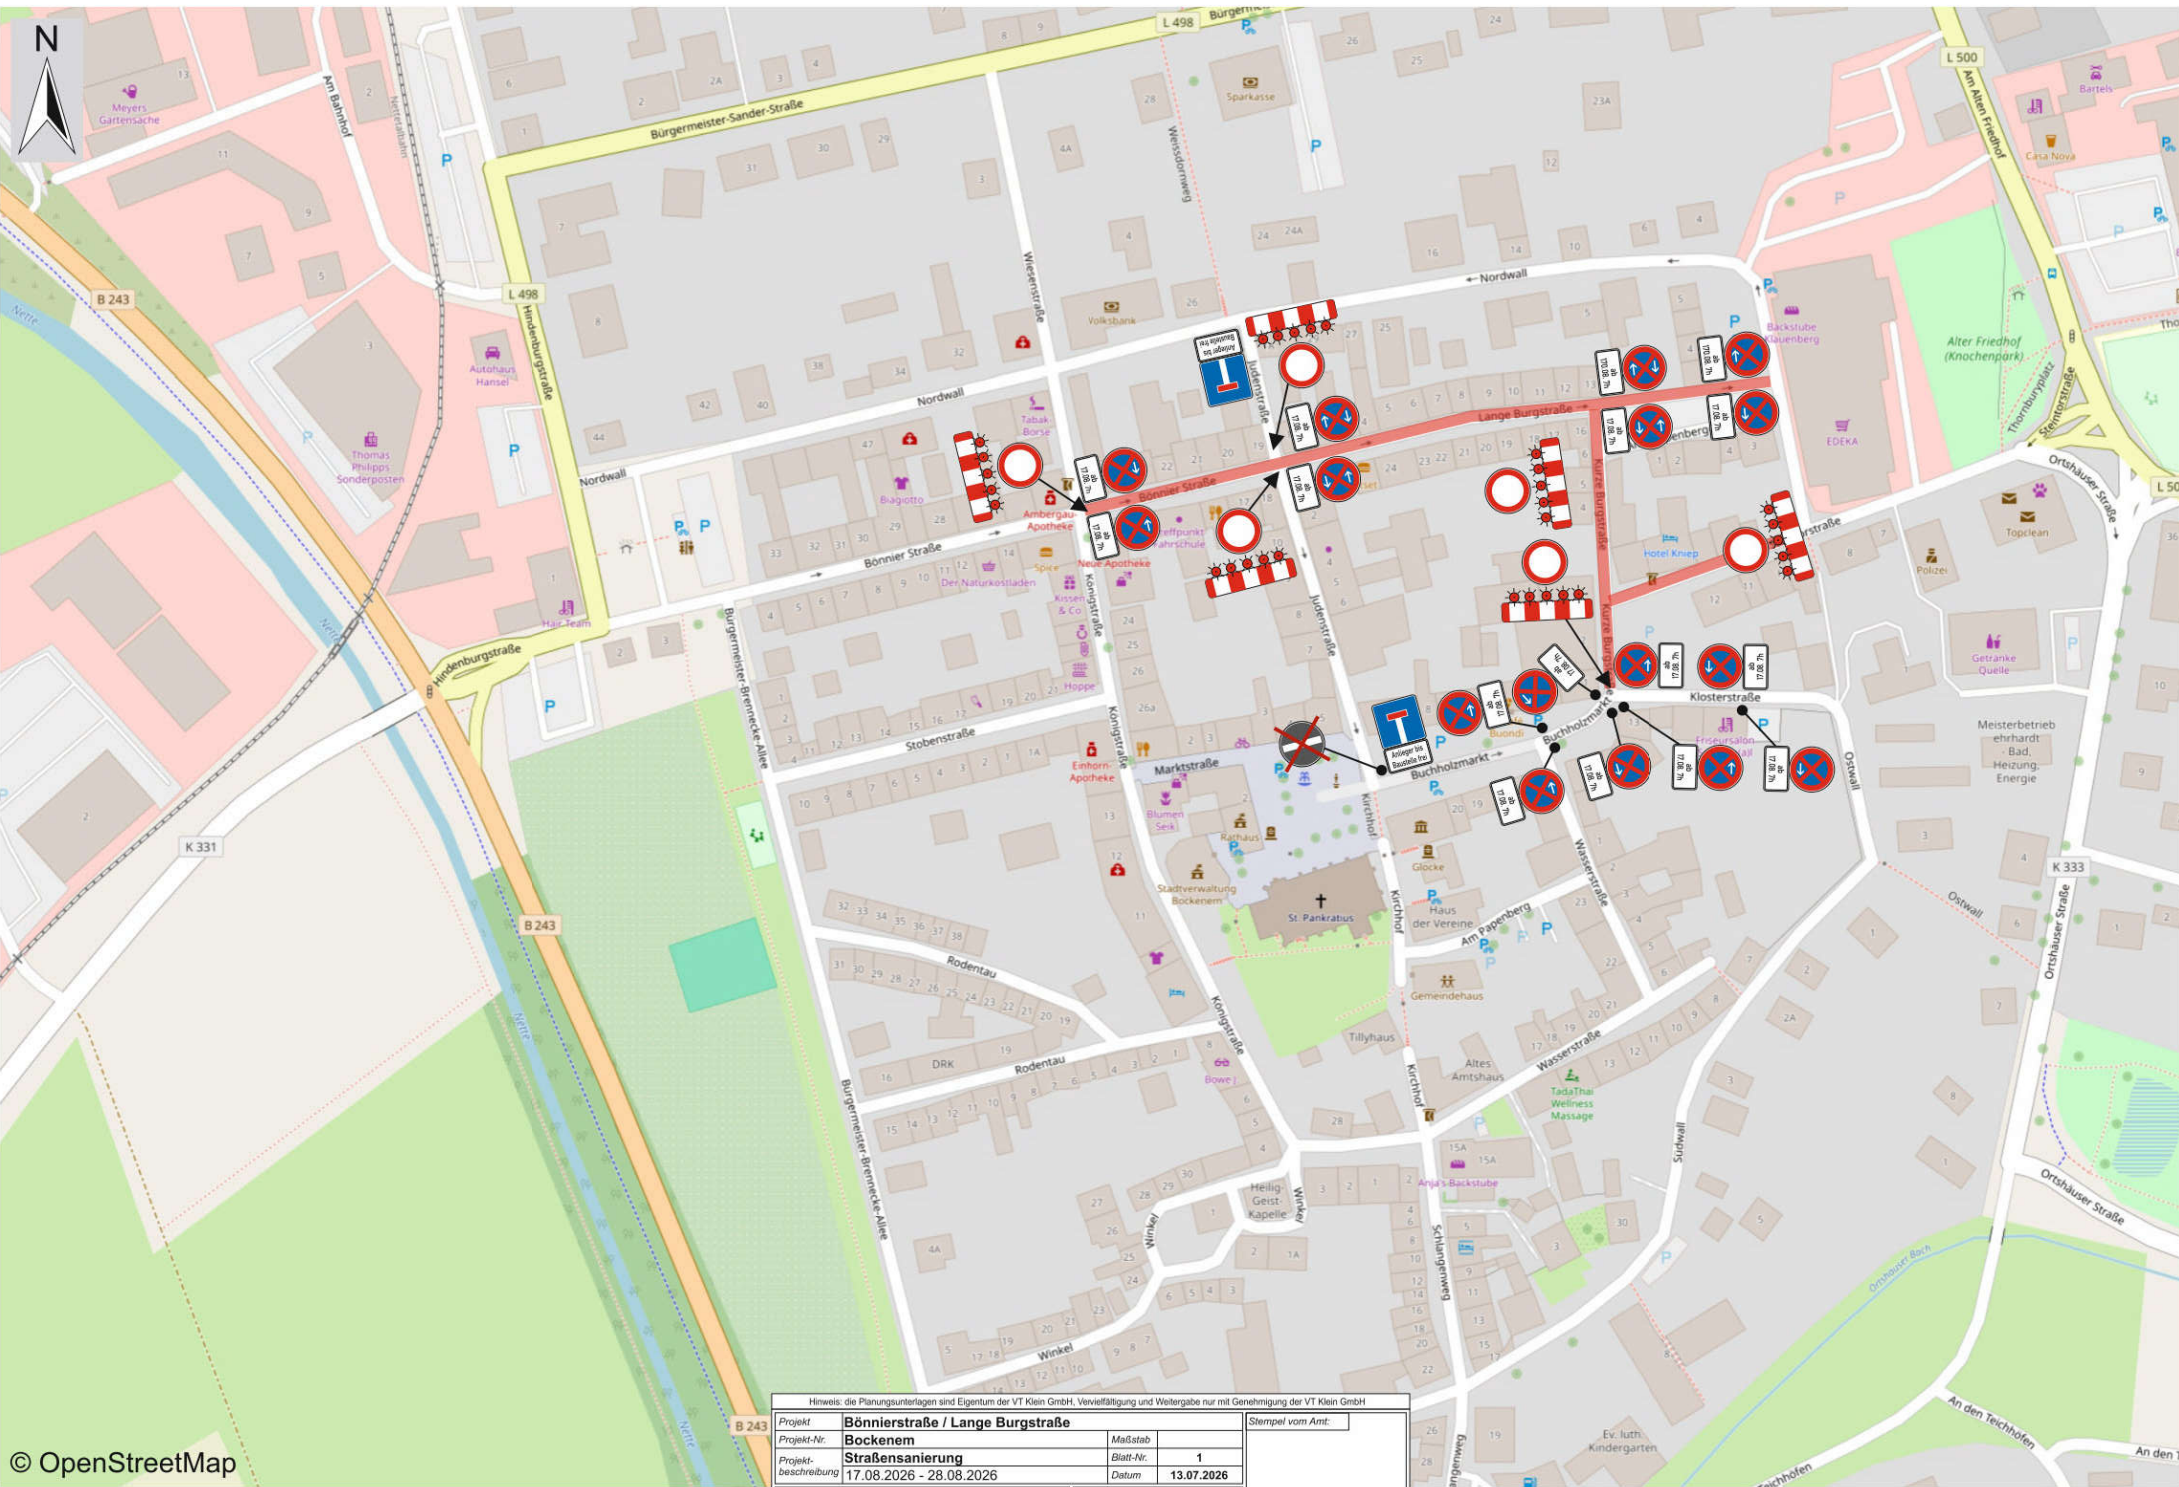

© OpenStreetMap

Hinweis: die Planungsunterlagen sind Eigentum der VT Klein GmbH. Vervielfältigung und Weitergabe nur mit Genehmigung der VT Klein GmbH					
Projekt: Bönninger Straße / Lange Burgstraße				Stempel vom Amt:	
Projekt-Nr. Bockenem		Maßstab			
Projektbeschreibung Straßensanierung		Blatt-Nr. 1			
17.08.2026 - 28.08.2026		Datum 13.07.2026			
Auftraggeber		Name		VT Klein GmbH	
Auftragnehmer		Kenna Hannover, Herr Nottrott 0170-7844934 VT Klein GmbH KG 0172-3684132		Möhrenstraße 6 99734 Nordhausen 	