


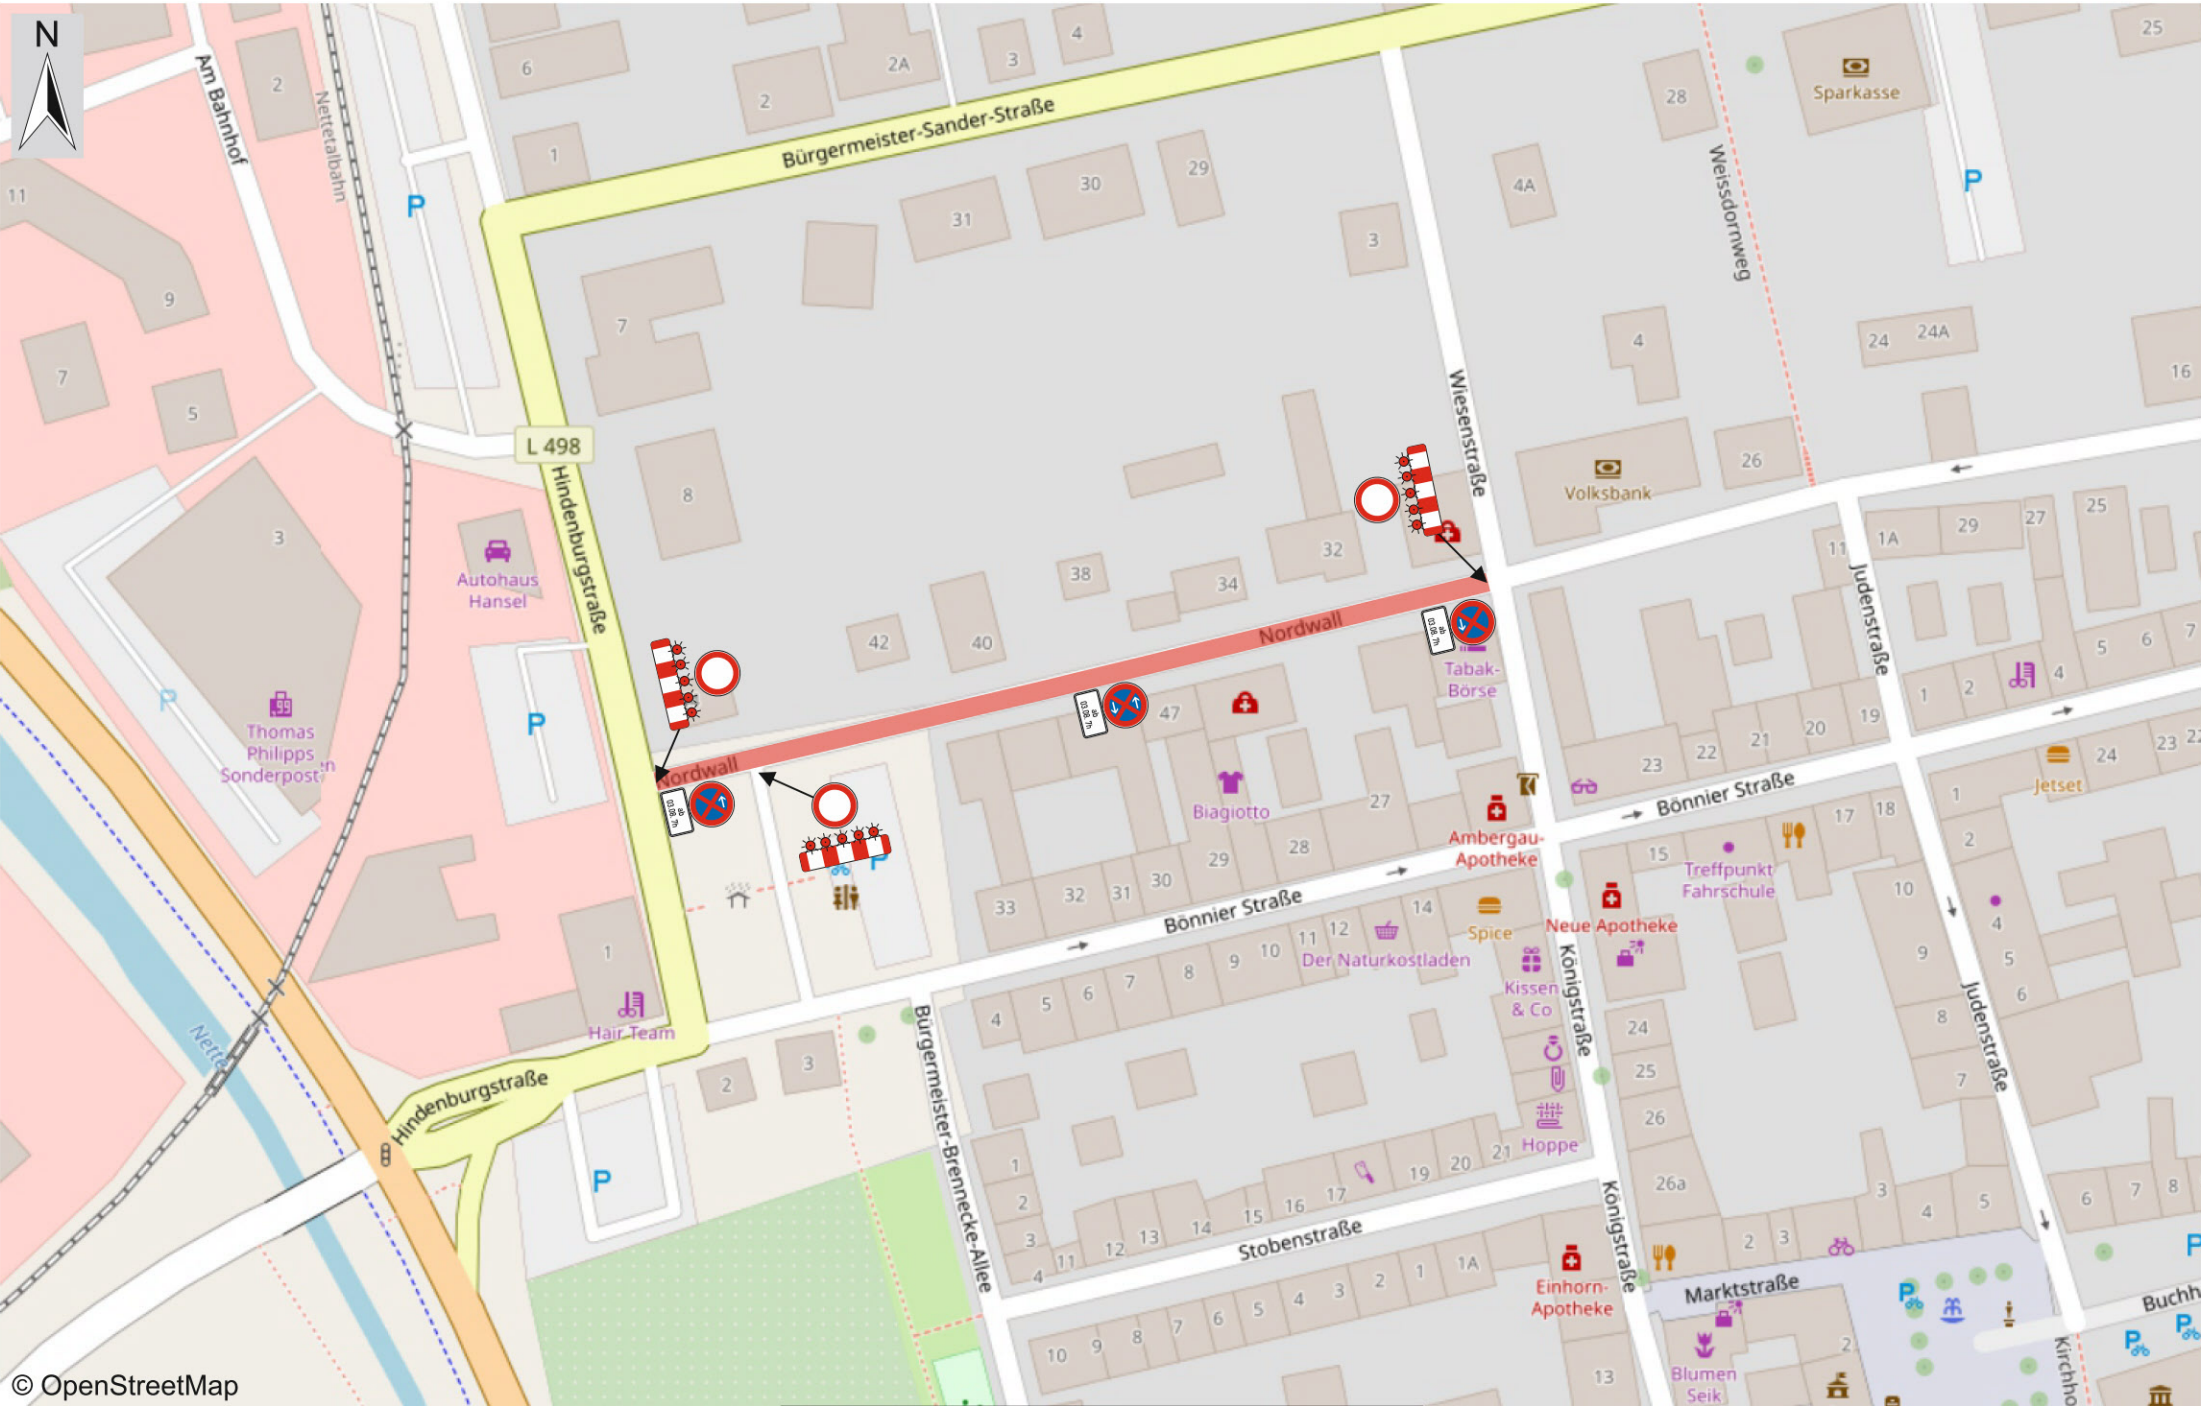

© OpenStreetMap

Hinweis: die Planungsunterlagen sind Eigentum der VT Klein GmbH, Vervielfältigung und Weitergabe nur mit Genehmigung der VT Klein GmbH					
Projekt	Nordwall		Maßstab	Stempel vom Amt:	
Projekt-Nr.	Bockenheim		Blatt-Nr.		
Projektbeschreibung	Straßensanierung		Datum	04.06.2026	
03.08.2026 - 12.08.2026					
Auftraggeber			Name	VT Klein GmbH	
Auftragnehmer	Kernha Hannover, Herr Nottrott 0170-7844934		Motzenstraße 8 99134 Nordhausen		
VT Klein GmbH KG 0172-3684132					