


vorläufiger Bauzeitenplan !!!! ... Veränderungen sind je nach Baufortschritt möglich bzw. zu erwarten

Neugestaltung Buchholzmarkt,

Juni / Juli 2021

Baustelleneinrichtungsplan 1

unmaßstäblich

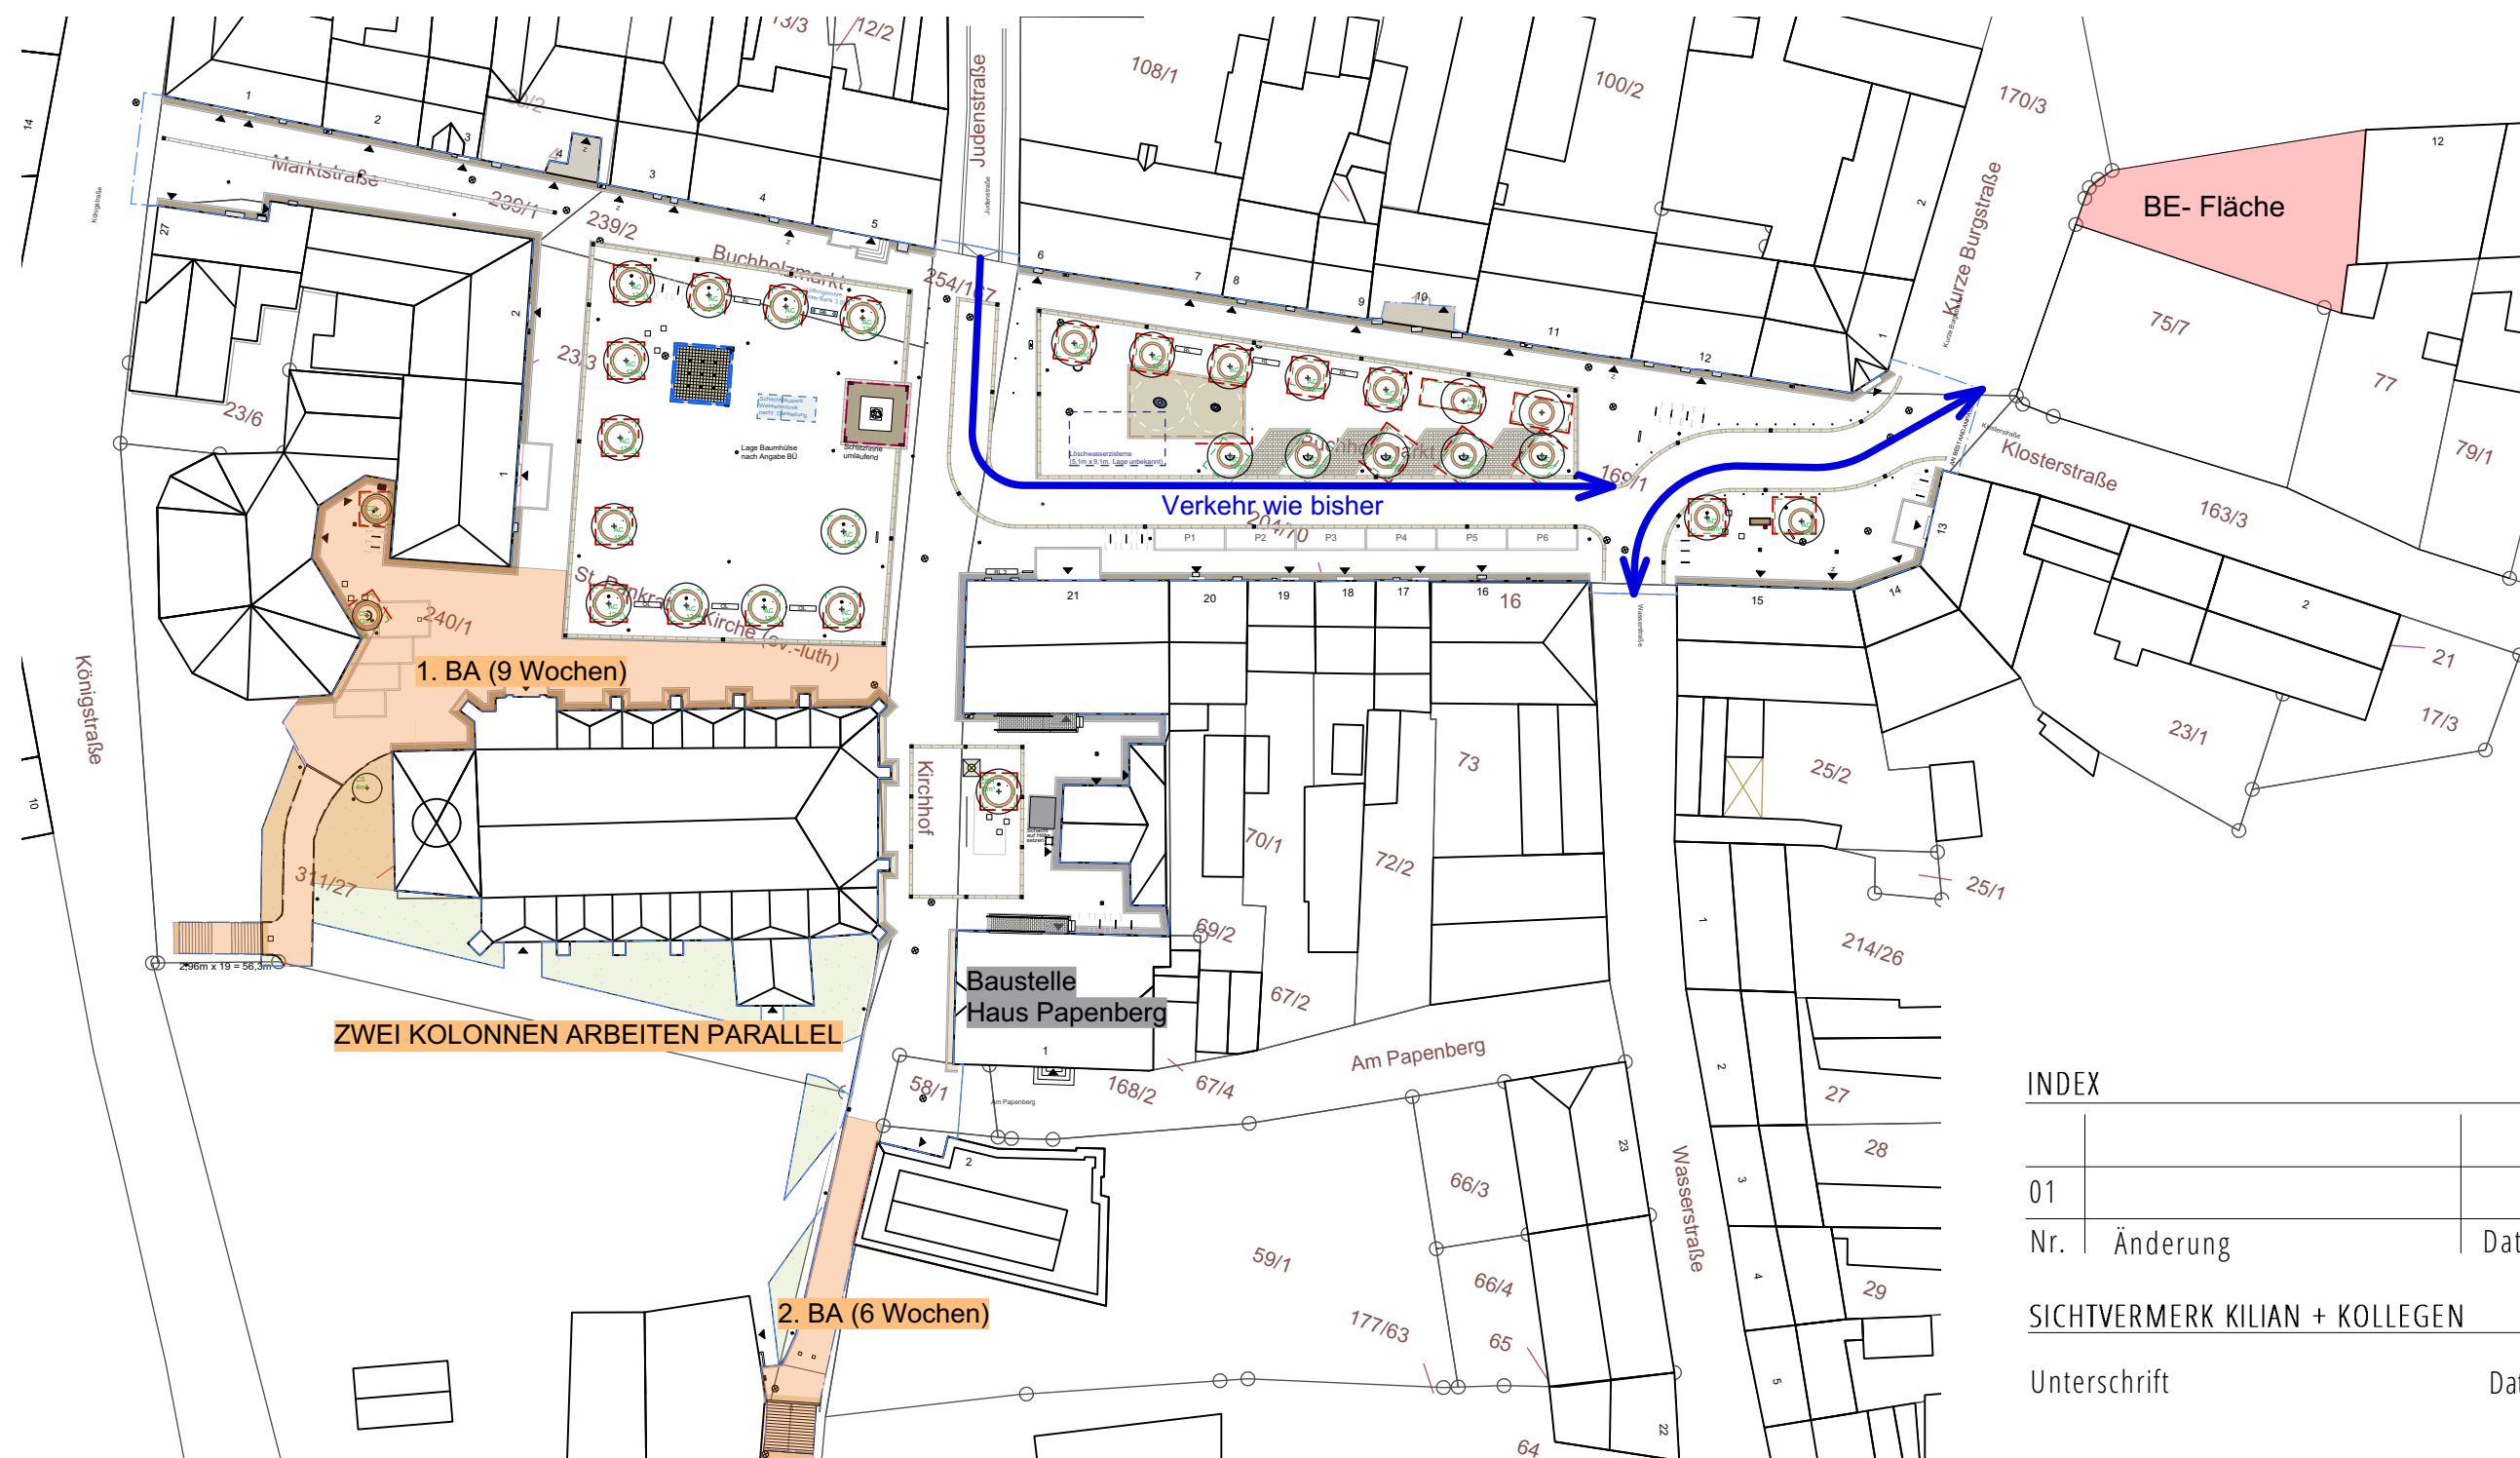

INDEX

Nr.	Änderung	Datum	gez.
01			

SICHTVERMERK KILIAN + KOLLEGEN

Unterschrift _____ Datum _____

FREIGABE ERTEILT, BAUHERR

Unterschrift _____ Datum _____

AUSFÜHRUNGSPLANUNG - Baustelleneinrichtungsplan 1

Datum 19.02.2021
 Plan-Nr. 18.425_B1
 Maßstab 1:50, 1:1000
 gez. SI, OK

Vorabzug
16.02.2021



KILIAN + KOLLEGEN

LANDSCHAFTSARCHITEKTEN

Theaterwall 24 26122 Oldenburg T 0441-95559906

BAUVORHABEN

Neugestaltung Buchholzmarkt, Bockenem


31167 Bockenem

BAUHERR

Stadt Bockenem


Buchholzmarkt 1

31167 Bockenem

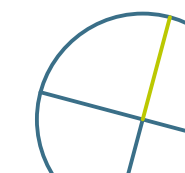

Anfang August bis Ende Oktober 2021

unmaßstäblich

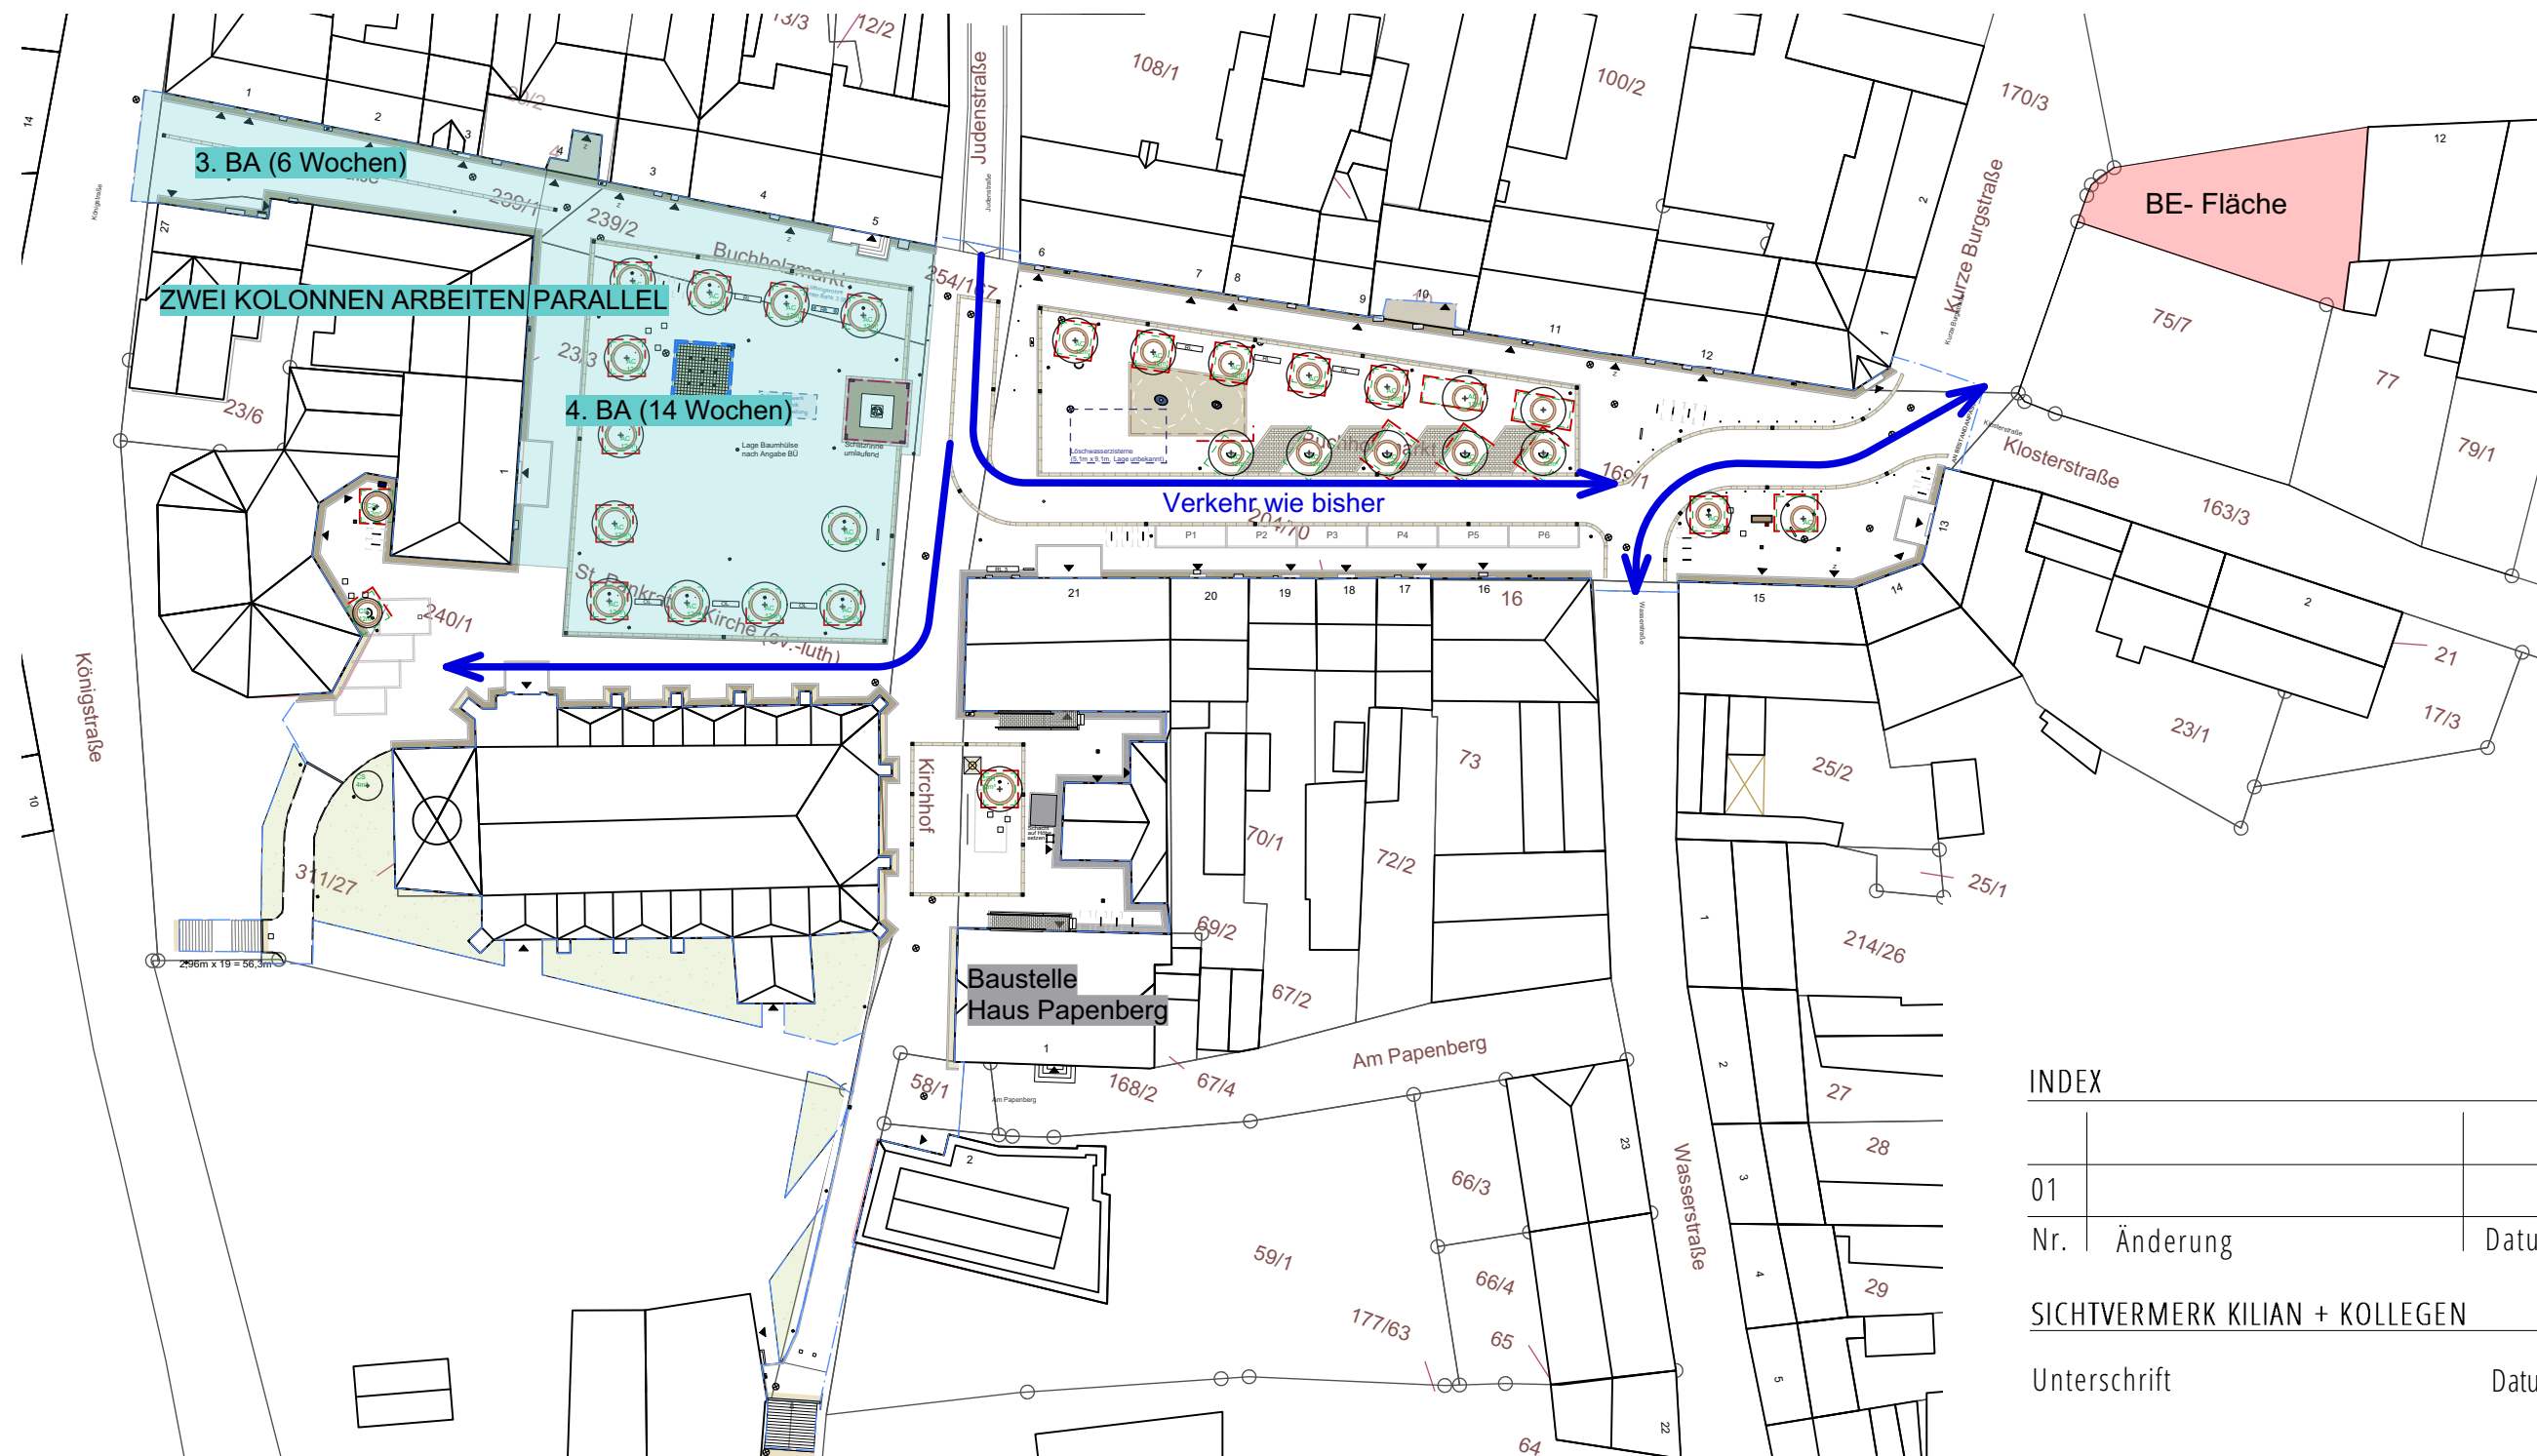

INDEX

Nr.	Änderung	Datum	gez.
01			

SICHTVERMERK KILIAN + KOLLEGEN

Unterschrift Datum

FREIGABE ERTEILT, BAUHERR

Unterschrift Datum

AUSFÜHRUNGSPLANUNG - Baustelleneinrichtungsplan 2

Datum 16.02.2021
Plan-Nr. 18.425_B2
Maßstab 1:50, 1:1000
gez. SI, OK

Vorabzug
16.02.2021



BAUVORHABEN

Neugestaltung Buchholzmarkt, Bockenem


31167 Bockenem

BAUHERR

Stadt Bockenem
Buchholzmarkt 1
31167 Bockenem


Anfang November bis Mitte Dezember 2021

unmaßstäblich

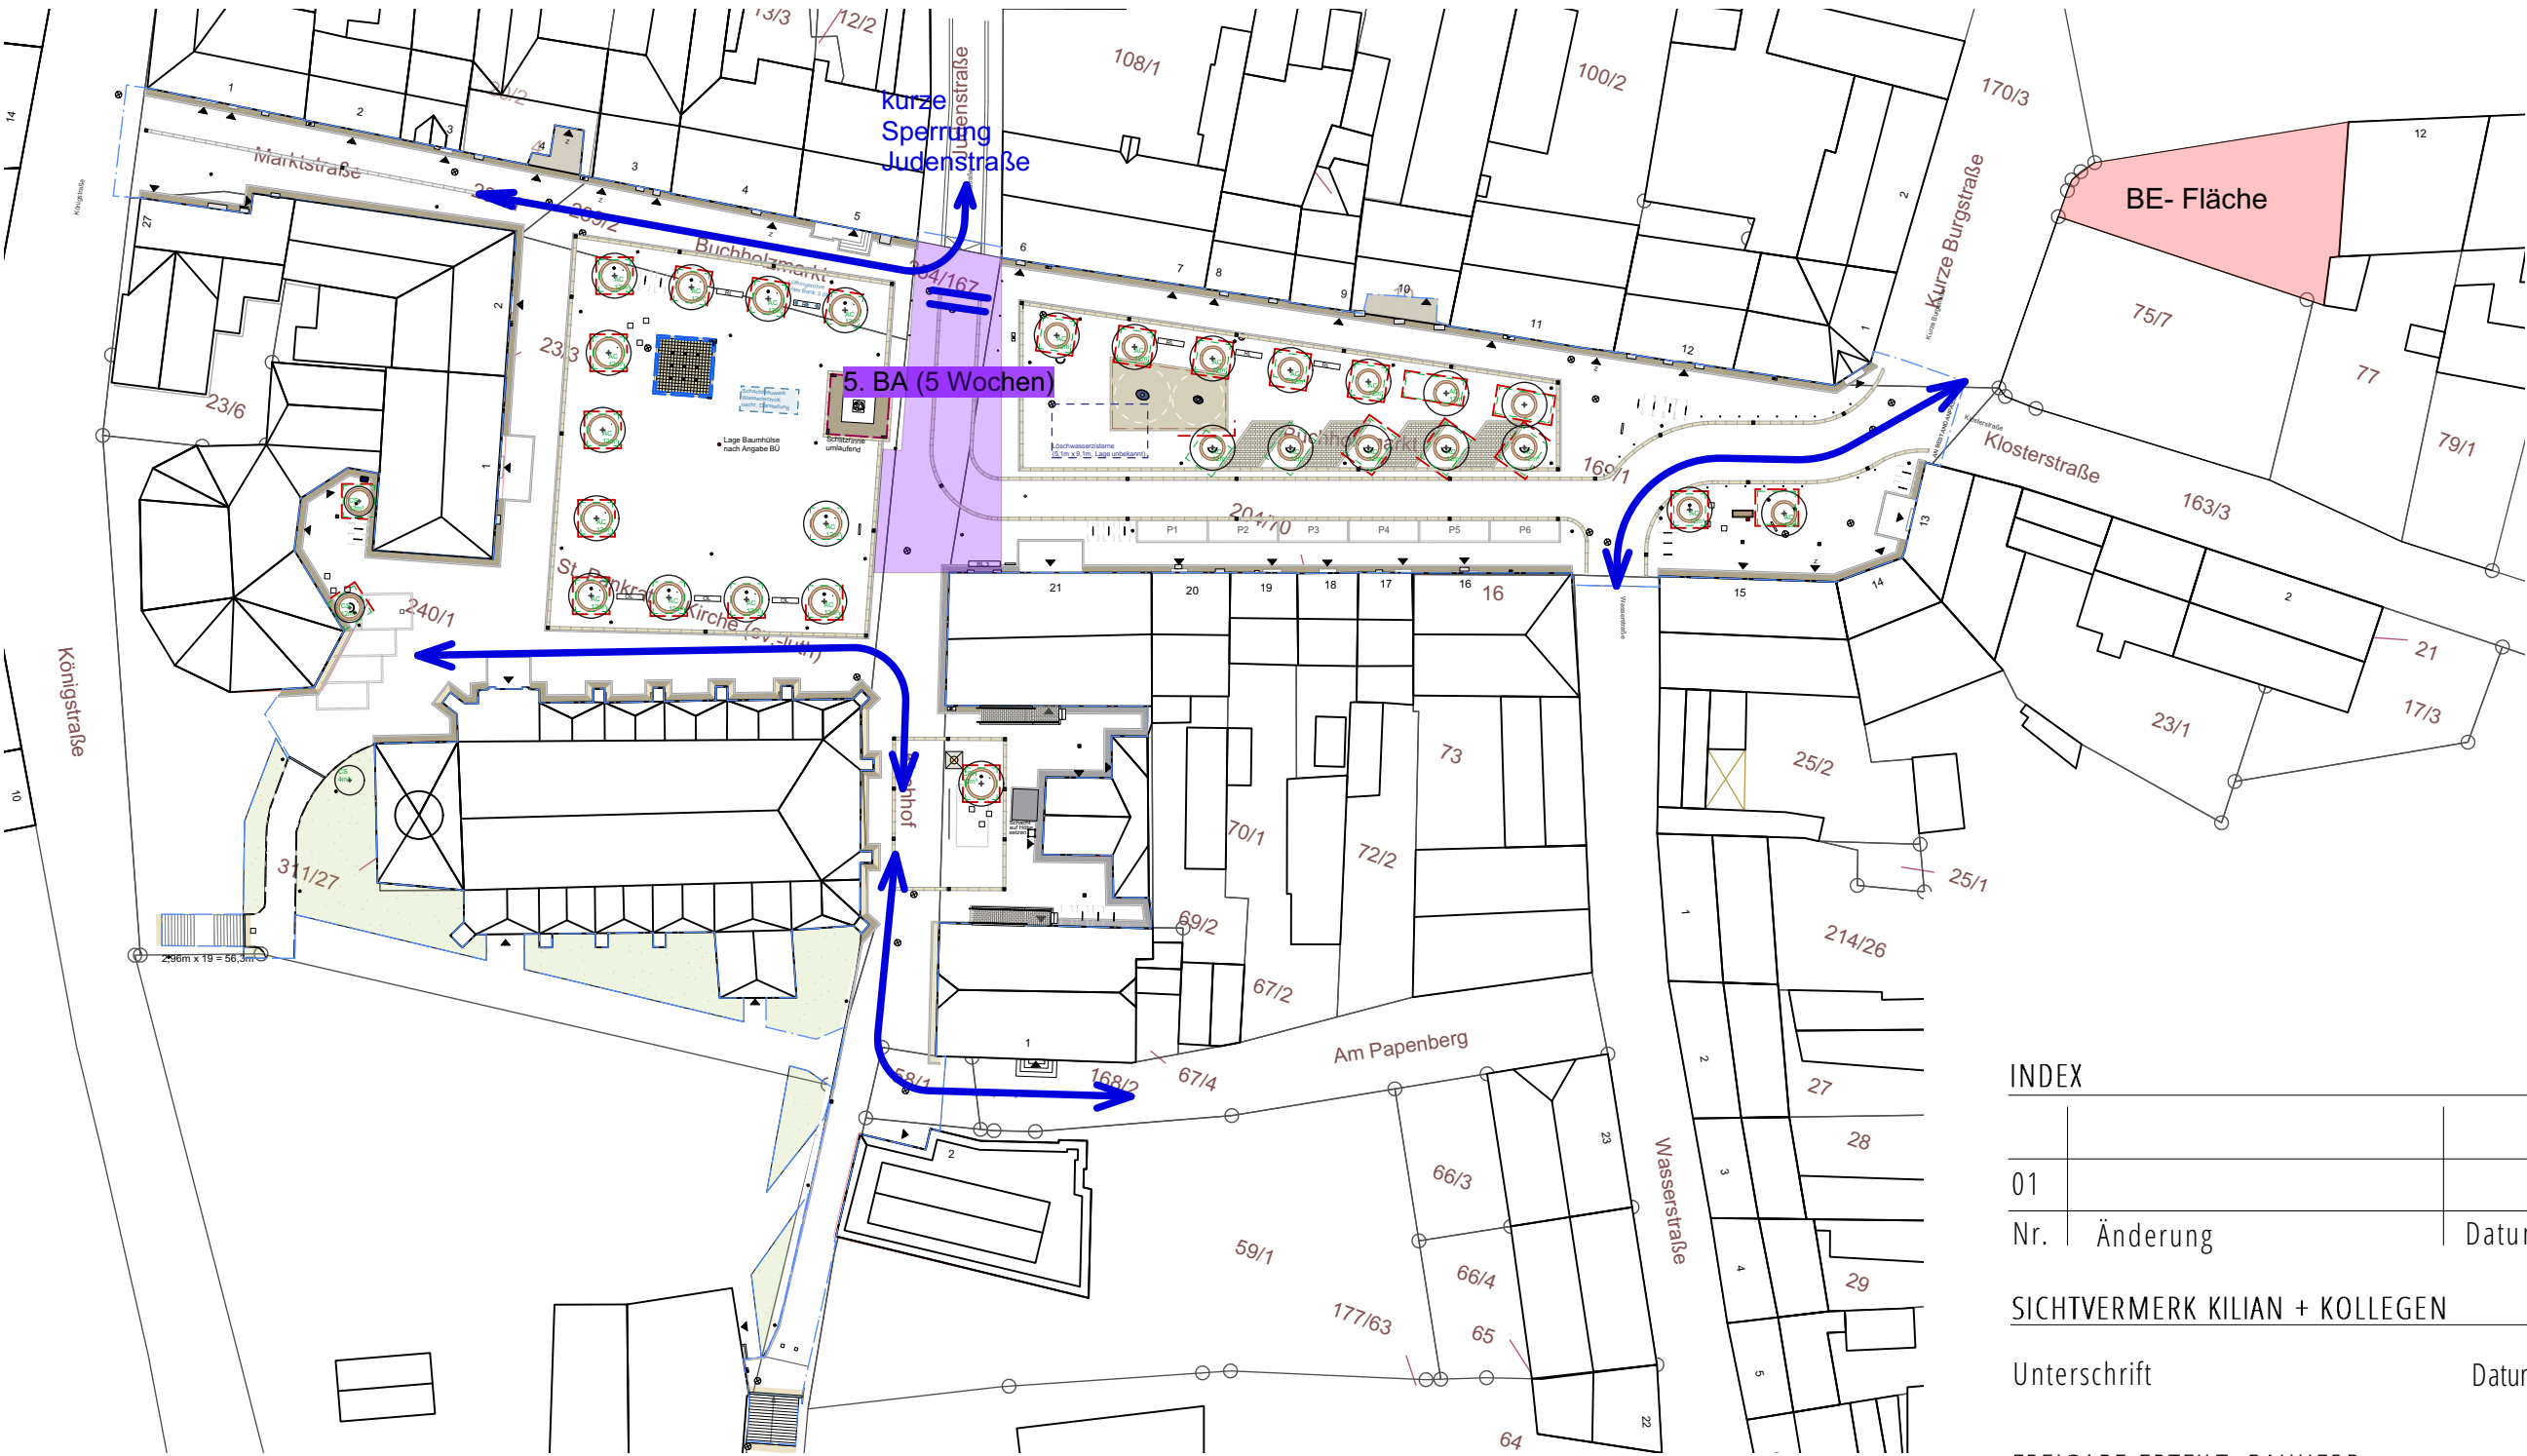

INDEX			
01			
Nr.	Änderung	Datum	gez.
SICHTVERMERK KILIAN + KOLLEGEN			
Unterschrift		Datum	
FREIGABE ERTEILT, BAUHERR			
Unterschrift		Datum	


AUSFÜHRUNGSPLANUNG - Baustelleneinrichtungsplan 3			
Datum	16.02.2021	Vorabzug 16.02.2021	
Plan-Nr.	18.425_B3		
Maßstab	1:50, 1:1000		
gez.	SI, OK		

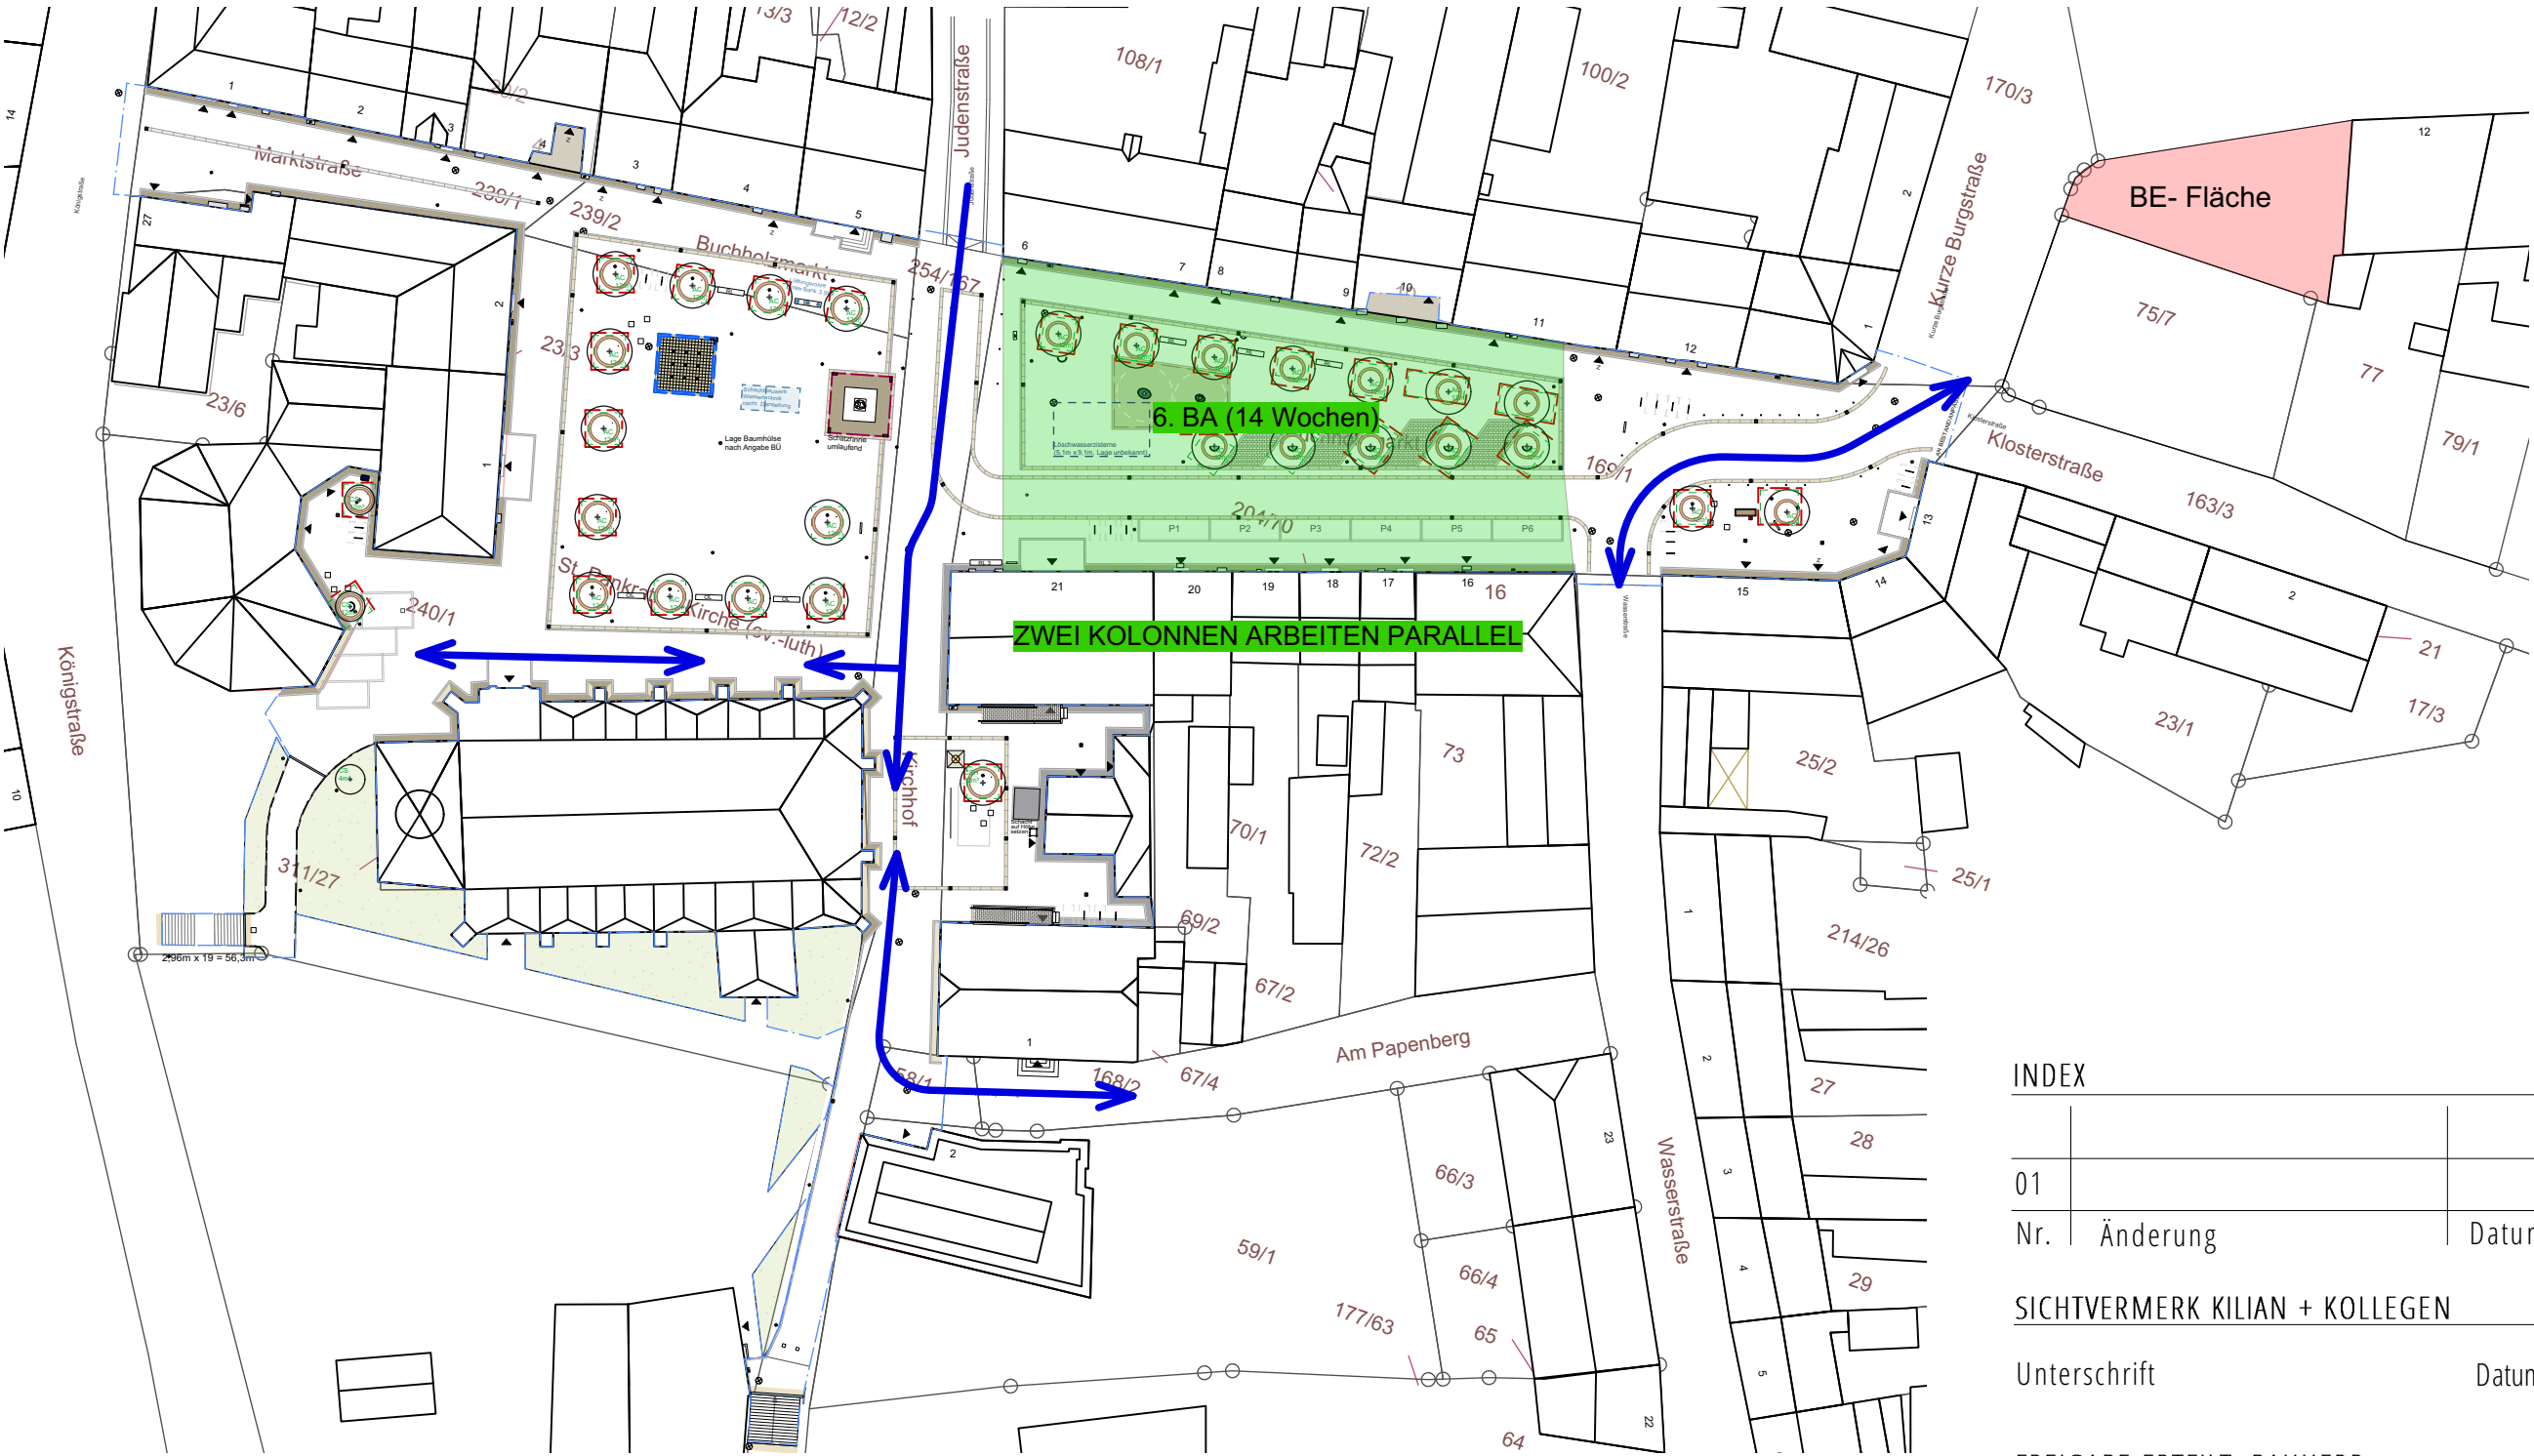

INDEX			
01			
Nr.	Änderung	Datum	gez.
SICHTVERMERK KILIAN + KOLLEGEN			
Unterschrift		Datum	
FREIGABE ERTEILT, BAUHERR			
Unterschrift		Datum	

AUSFÜHRUNGSPLANUNG - Baustelleneinrichtungsplan 4			
Datum	16.02.2021	Vorabzug 16.02.2021	
Plan-Nr.	18.425_B4		
Maßstab	1:50, 1:1000		
gez.	SI, OK		

Anfang April bis Ende Mai 2022

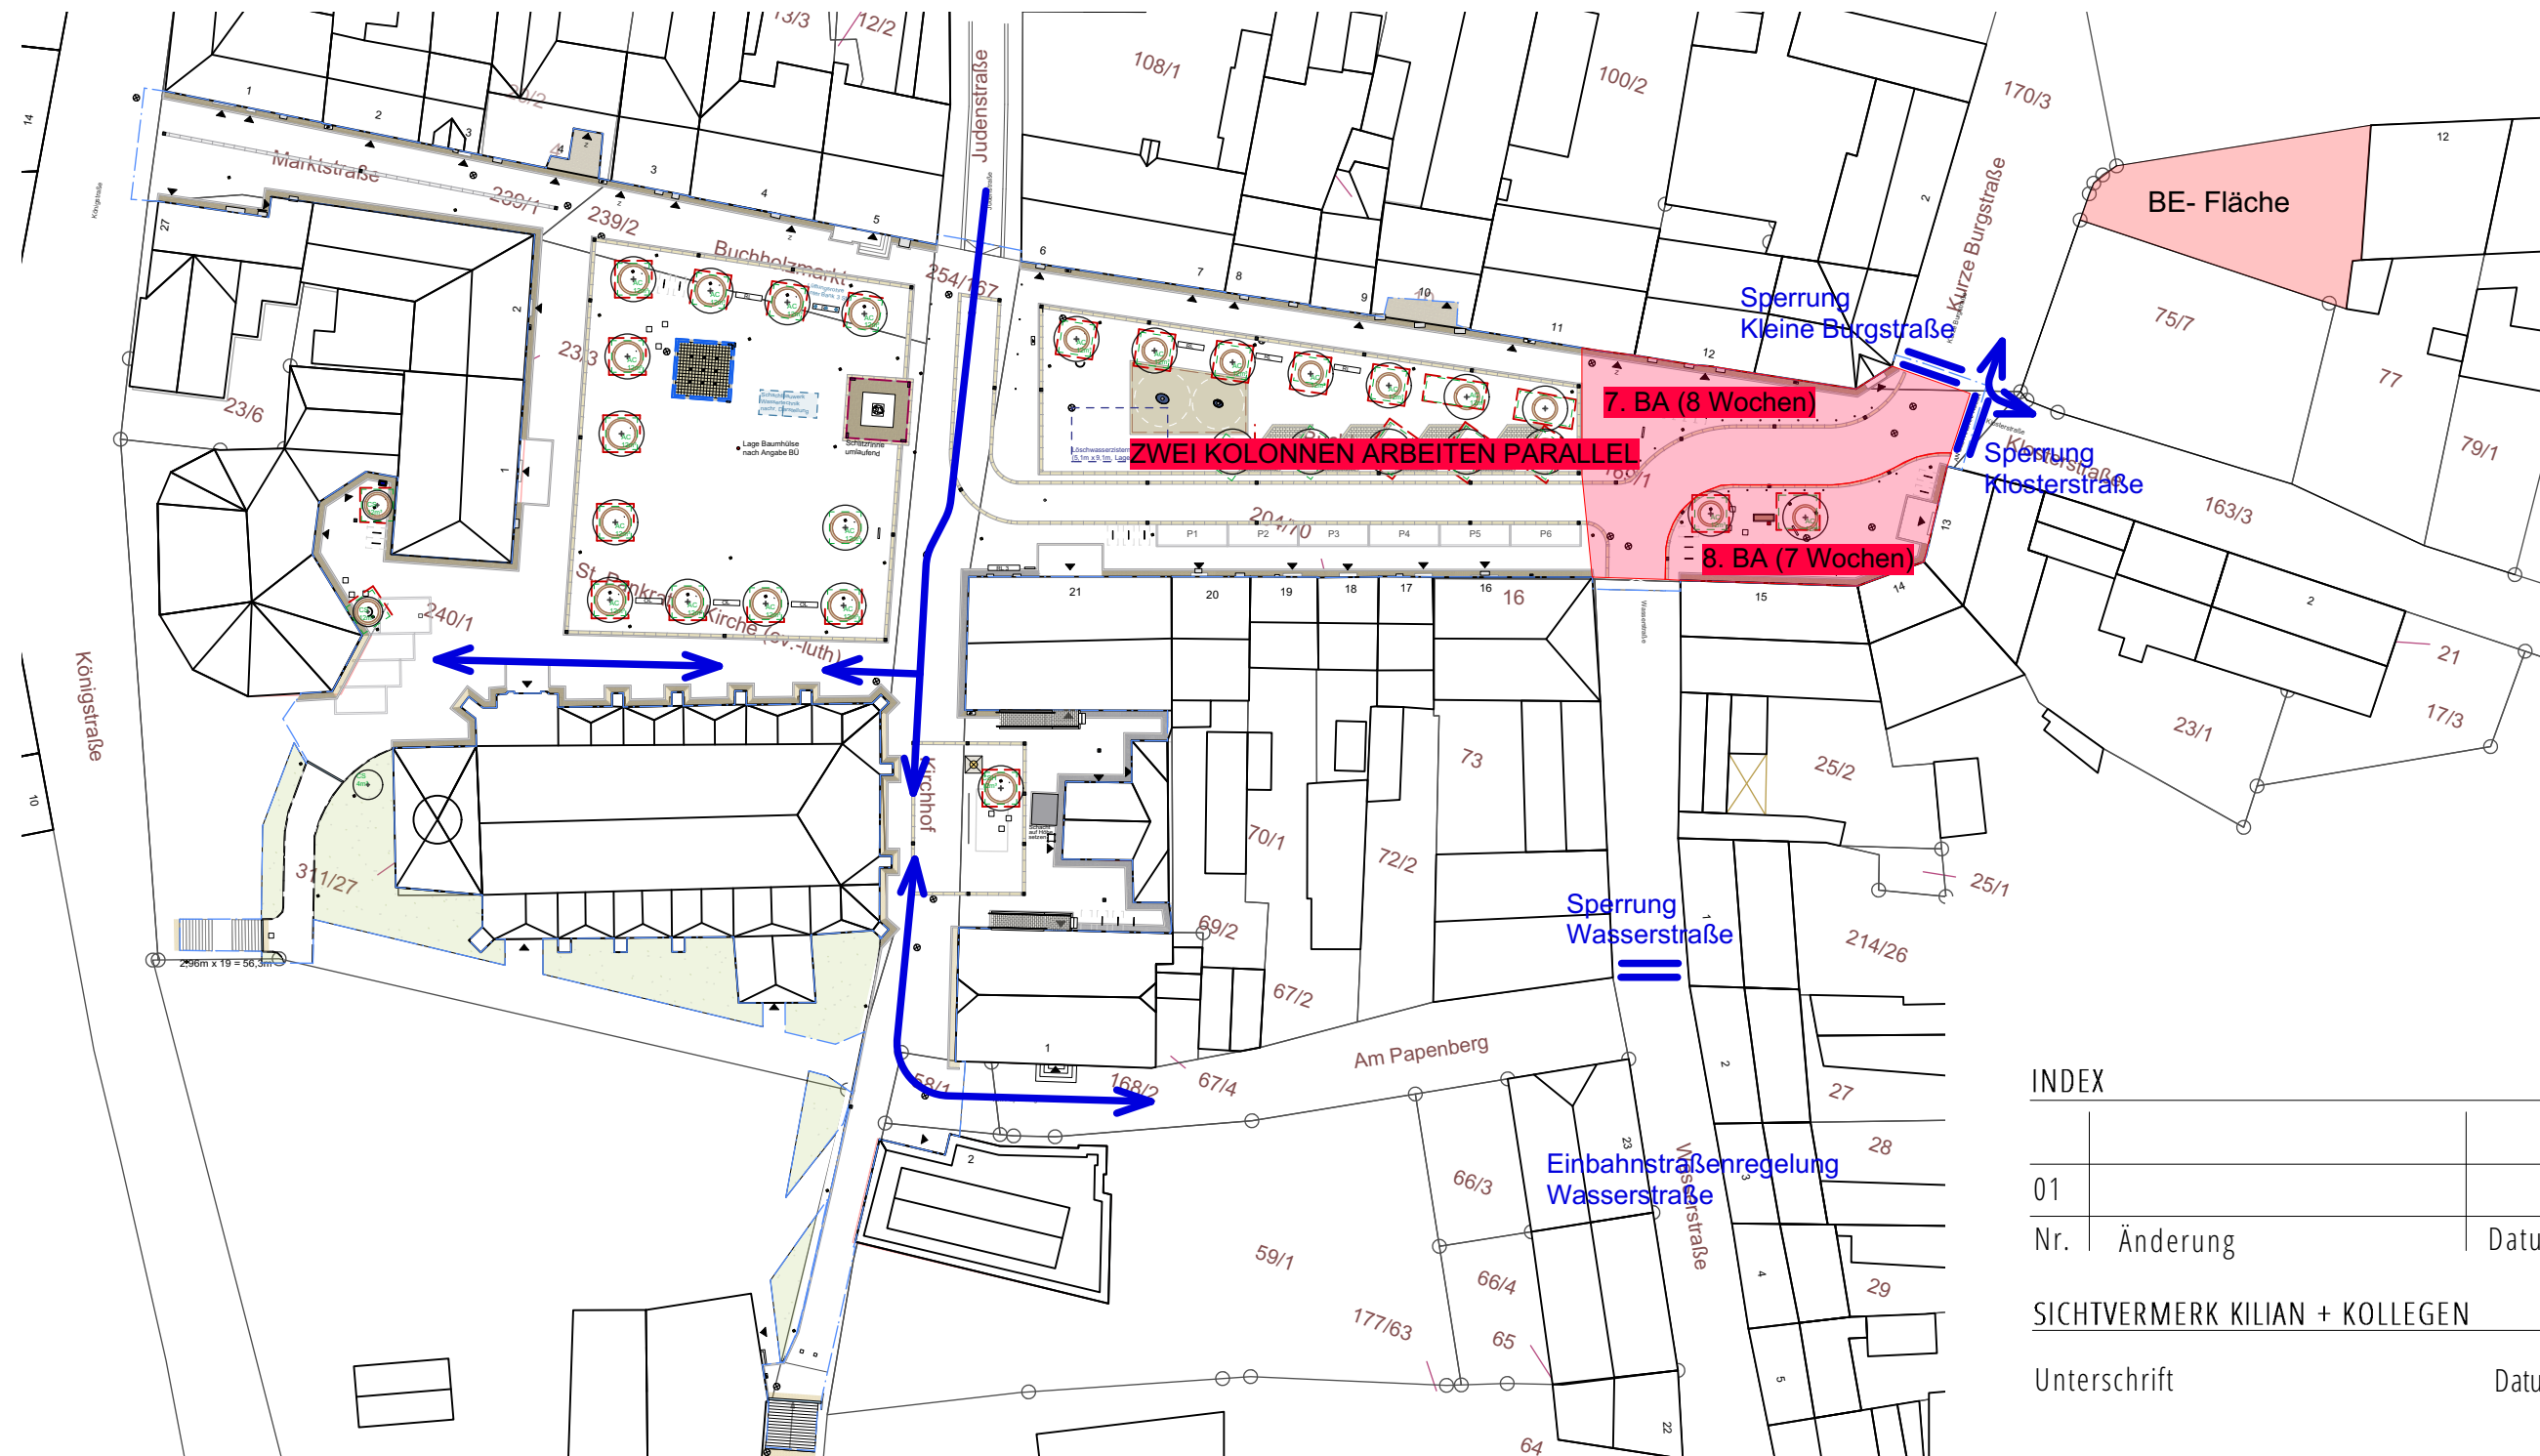

INDEX

Nr.	Änderung	Datum	gez.
01			

SICHTVERMERK KILIAN + KOLLEGEN

Unterschrift Datum

FREIGABE ERTEILT, BAUHERR

Unterschrift Datum

AUSFÜHRUNGSPLANUNG - Baustelleneinrichtungsplan 5

Datum 16.02.2021
Plan-Nr. 18.425_B5
Maßstab 1:50, 1:1000
gez. SI, OK

Vorabzug
16.02.2021



BAUVORHABEN

Neugestaltung Buchholzmarkt, Bockenem

31167 Bockenem


BAUHERR

Stadt Bockenem

Buchholzmarkt 1

31167 Bockenem

Anfang Juni bis Ende August 2022

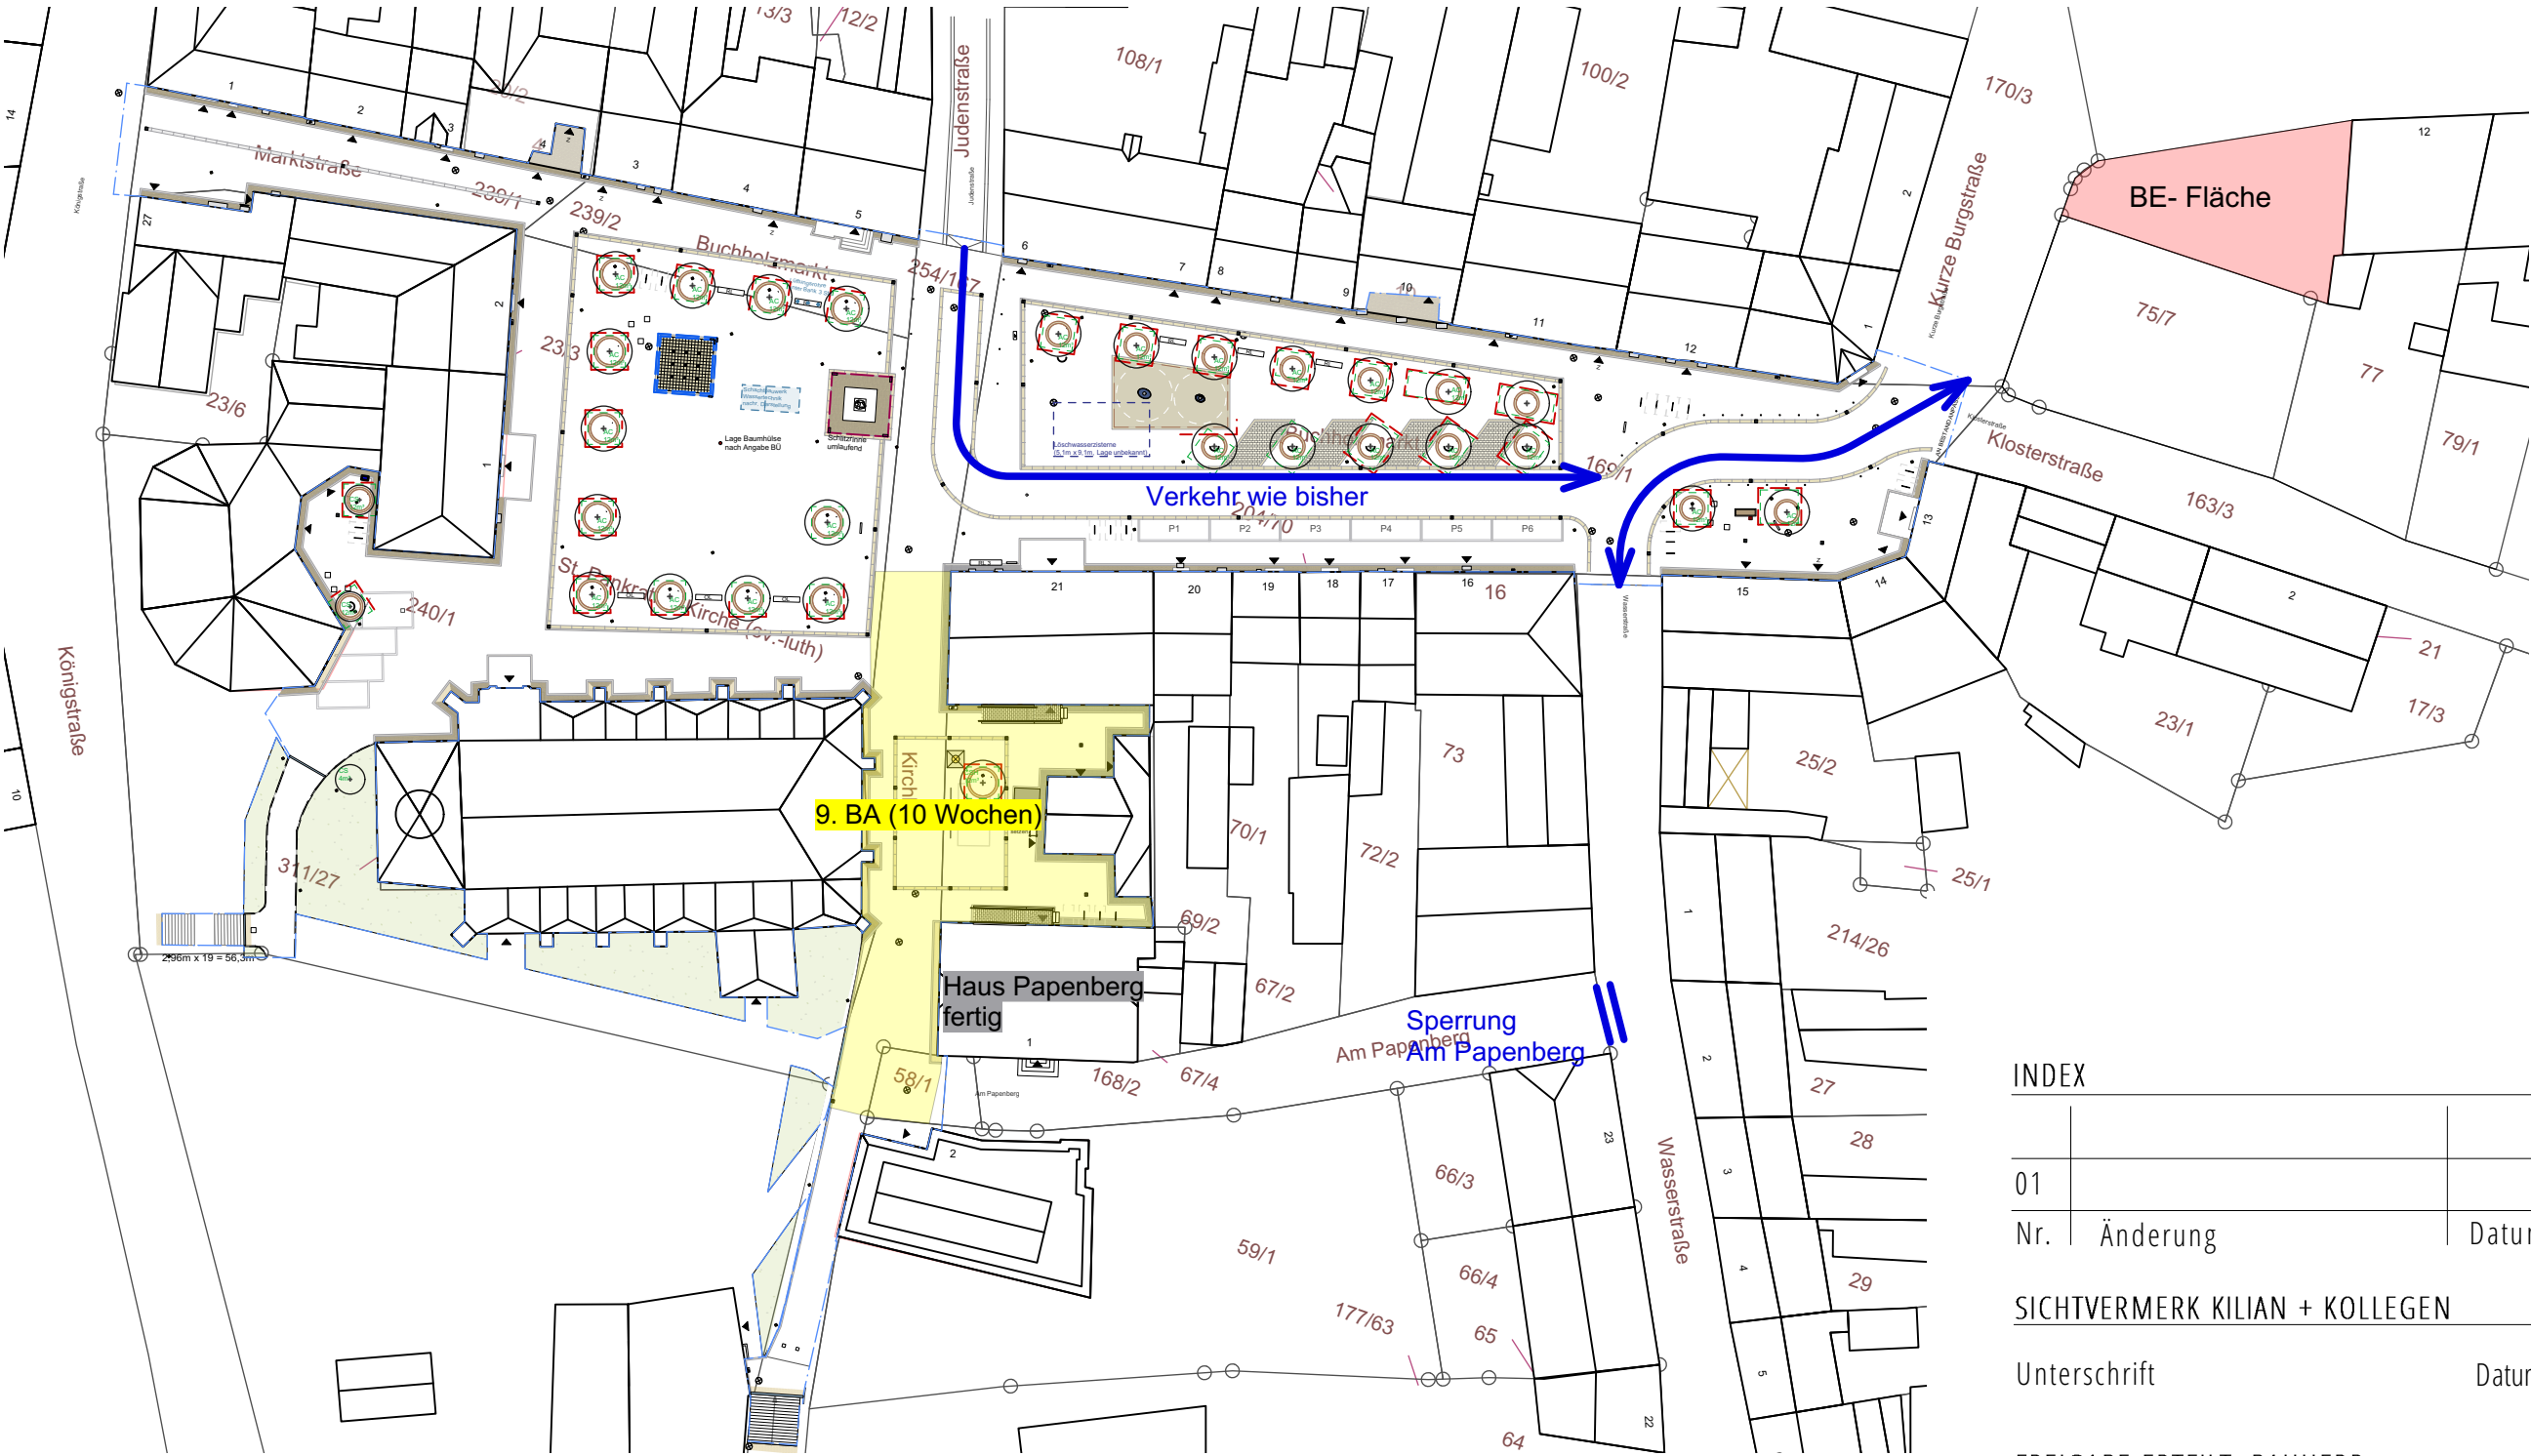

INDEX			
01			
Nr.	Änderung	Datum	gez.
SICHTVERMERK KILIAN + KOLLEGEN			
Unterschrift		Datum	
FREIGABE ERTEILT, BAUHERR			
Unterschrift		Datum	

AUSFÜHRUNGSPLANUNG - Baustelleneinrichtungsplan 6			
Datum	16.02.2021	Vorabzug 16.02.2021	
Plan-Nr.	18.425_B6		
Maßstab	1:50, 1:1000		
gez.	SI, OK		