


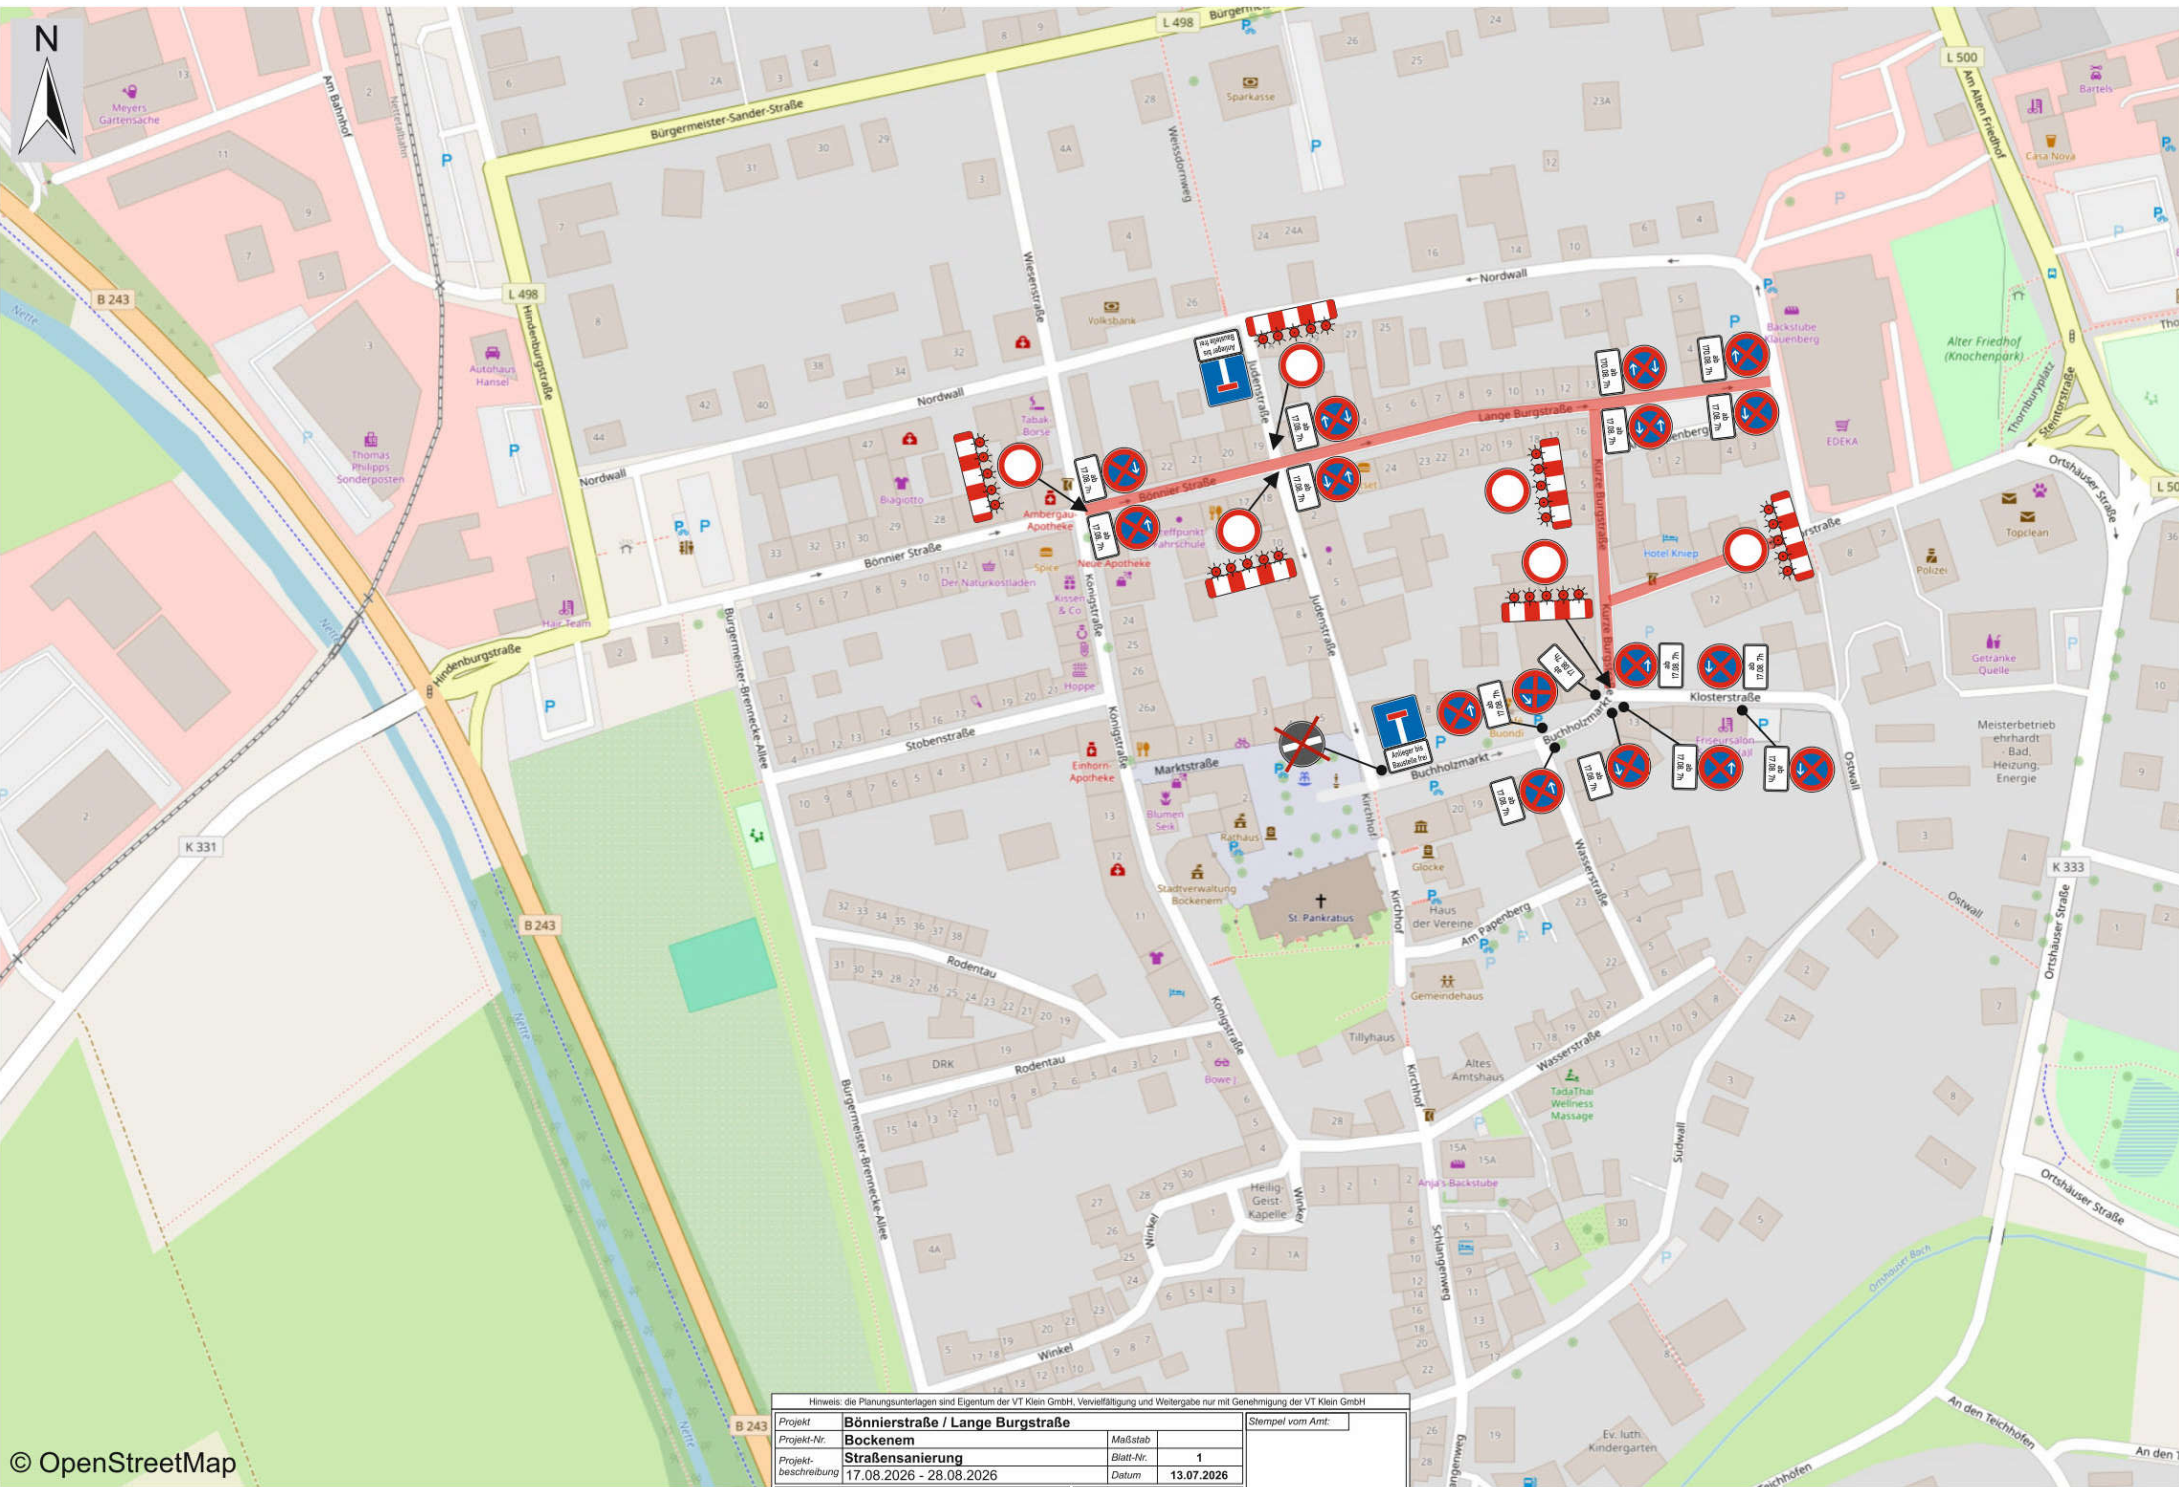

© OpenStreetMap

Hinweis: die Planungsunterlagen sind Eigentum der VT Klein GmbH, Vervielfältigung und Weitergabe nur mit Genehmigung der VT Klein GmbH						Stempel vom Amt:	
Projekt:	Bönnerstraße / Lange Burgstraße				Maßstab:		
Projekt-Nr.:	Bockenheim				Blatt-Nr.:	1	
Projektbeschreibung:	Straßensanierung				Datum:	13.07.2026	
17.08.2026 - 28.08.2026							
Auftraggeber:				Name:	VT Klein GmbH		
Auftragnehmer:				Möhrenstraße 6 99734 Nordhausen			 
Kemna Hannover, Herr Nottrott 0170-7844934				VT Klein GmbH KG 0172-3684132			