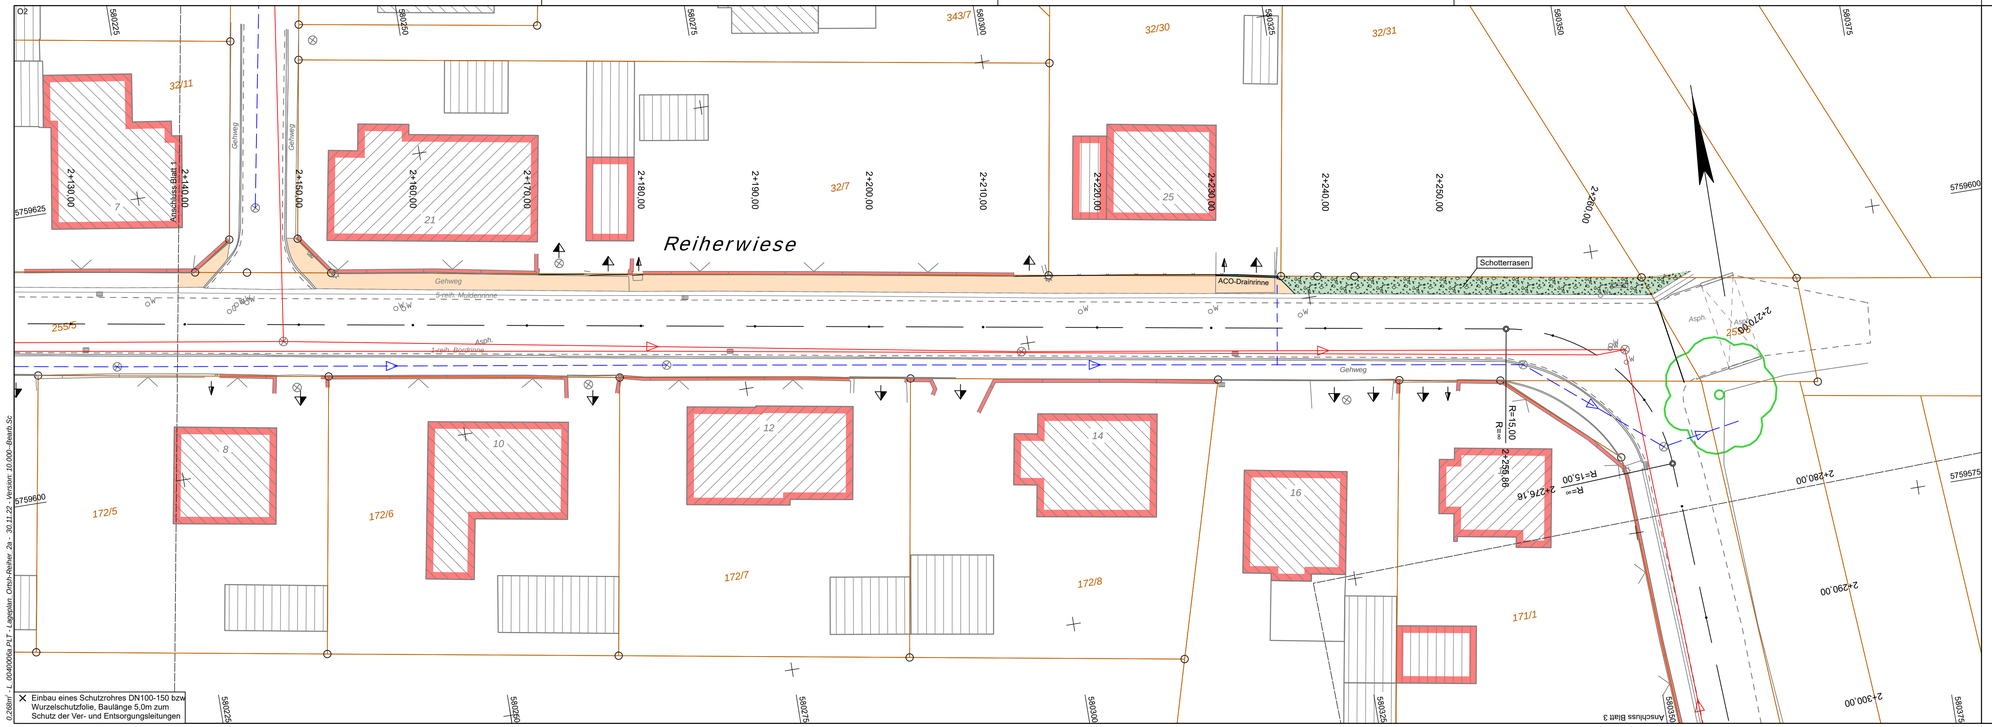

✕ Einbau eines Schutzrohres DN100-150 bzw Wurzelschutzfolie, Baulänge 5,0m zum Schutz der Ver- und Entsorgungsleitungen

0.208kn/ t_0040/00ig.PLT - Lageplan, Orts-Achse 2a - 30.11.22, Version: 10.000, Bearb.Sc

Nr.	Art der Änderung	Datum	Aufgestellt

Entwurfsbearbeitung:

Conterra Planungsgesellschaft mbH
HOCH- UND TIEFBAU - VERKEHRSPLANUNG
BAULEITPLANUNG - VERMESSUNG
BAUBERATUNG UND BAULEITUNG
Karsten-Balder-Stieg 9
38640 Goslar
Tel. 05321/21205, Fax. 05321/29593
Internet: www.conterra-goslar.de
e-mail: info@conterra-goslar.de

	Datum	Zeichen
bearbeitet	11/22	Scheele
gezeichnet	11/22	Scheele
geprüft:		

Blatt 1 — 2

Stadt Bockenem

Unterlage-Nr. 5
Blatt-Nr. 2
Reg.-Nr. Bocke004

	Datum	Zeichen
nachgeprüft		

Straßenbauprogramm 2021 (Ortshausen, Reiherwiese)

Lageplan
M. 1:250

Aufgestellt:
Bockenem, den _____
Stadt Bockenem
im Auftrage: _____

Genehmigt:
Bockenem, den _____
Stadt Bockenem
im Auftrage: _____

ZEICHENERKLÄRUNG

Lageplan

		Hecke / Zaun		Laterne		Funkmast	
		Baum Laub / Nadel		Stahlgittermast		Fahnenmast	
Gemarkungsgrenze		Feuermelder		Stahlrohrmast		Polizeirufsäule	
Flurgrenze		Fernsprechhäuschen		Stahlbetonmast		Seitenablauf vorh./gepl.	
Gemeindegrenze		Kabel- u. Verteilerschacht		Holzmast		Straßenablauf vorh./gepl.	
Flurstücksgrenze mit Grenzstein		Schaltkasten, oberirdisch	FMT	Sende-/Fernmeldeturm		Schacht vorh./gepl.	

W	G	Schieber Wasser/Gas		Springbrunnen	ND	Naturdenkmal Baum	Zufahrt/Zugang
W	G	Absteller Wasser/Gas	10	Polygonpunkt m. Nr.		Denkmal Stein	Haltestelle
		Unter-/Oberflurhydrant	DN	Durchlass DN		Bildstock/Kreuz	Anschlagsäule
	20 kV	Hochspannungsleitung oberirdisch	5,3	km-Stein		Böschung vorh.	HFP 33 Höhenfestpunkt mit Nr.
		Ampel vorh./gepl.	OD	Ortsdurchfahrtsstein		Stützmauer	
	Z 205	Verkehrszeichen und Art vorh./gepl.		Meilenstein		Mauer	

Legende:

- Fahrbahn Aphaltbeton
- Fahrbahn gerumpeltes Betonsteinpflaster (großformatig)
- Gehweg gerumpeltes Betonsteinpflaster (kleinformatig)
- Grünfläche

Grundplan Grundriss — Blatt:

Maßnahme:
Maßstab: 1:250
Stand vom: 01.07.21
Feldvergleich vom:

hergestellt: Kuppa+Partner Ing.-GmbH Juni 2021
Unterschrift / Datum:

card_